




PIANTA PIANO TERRA

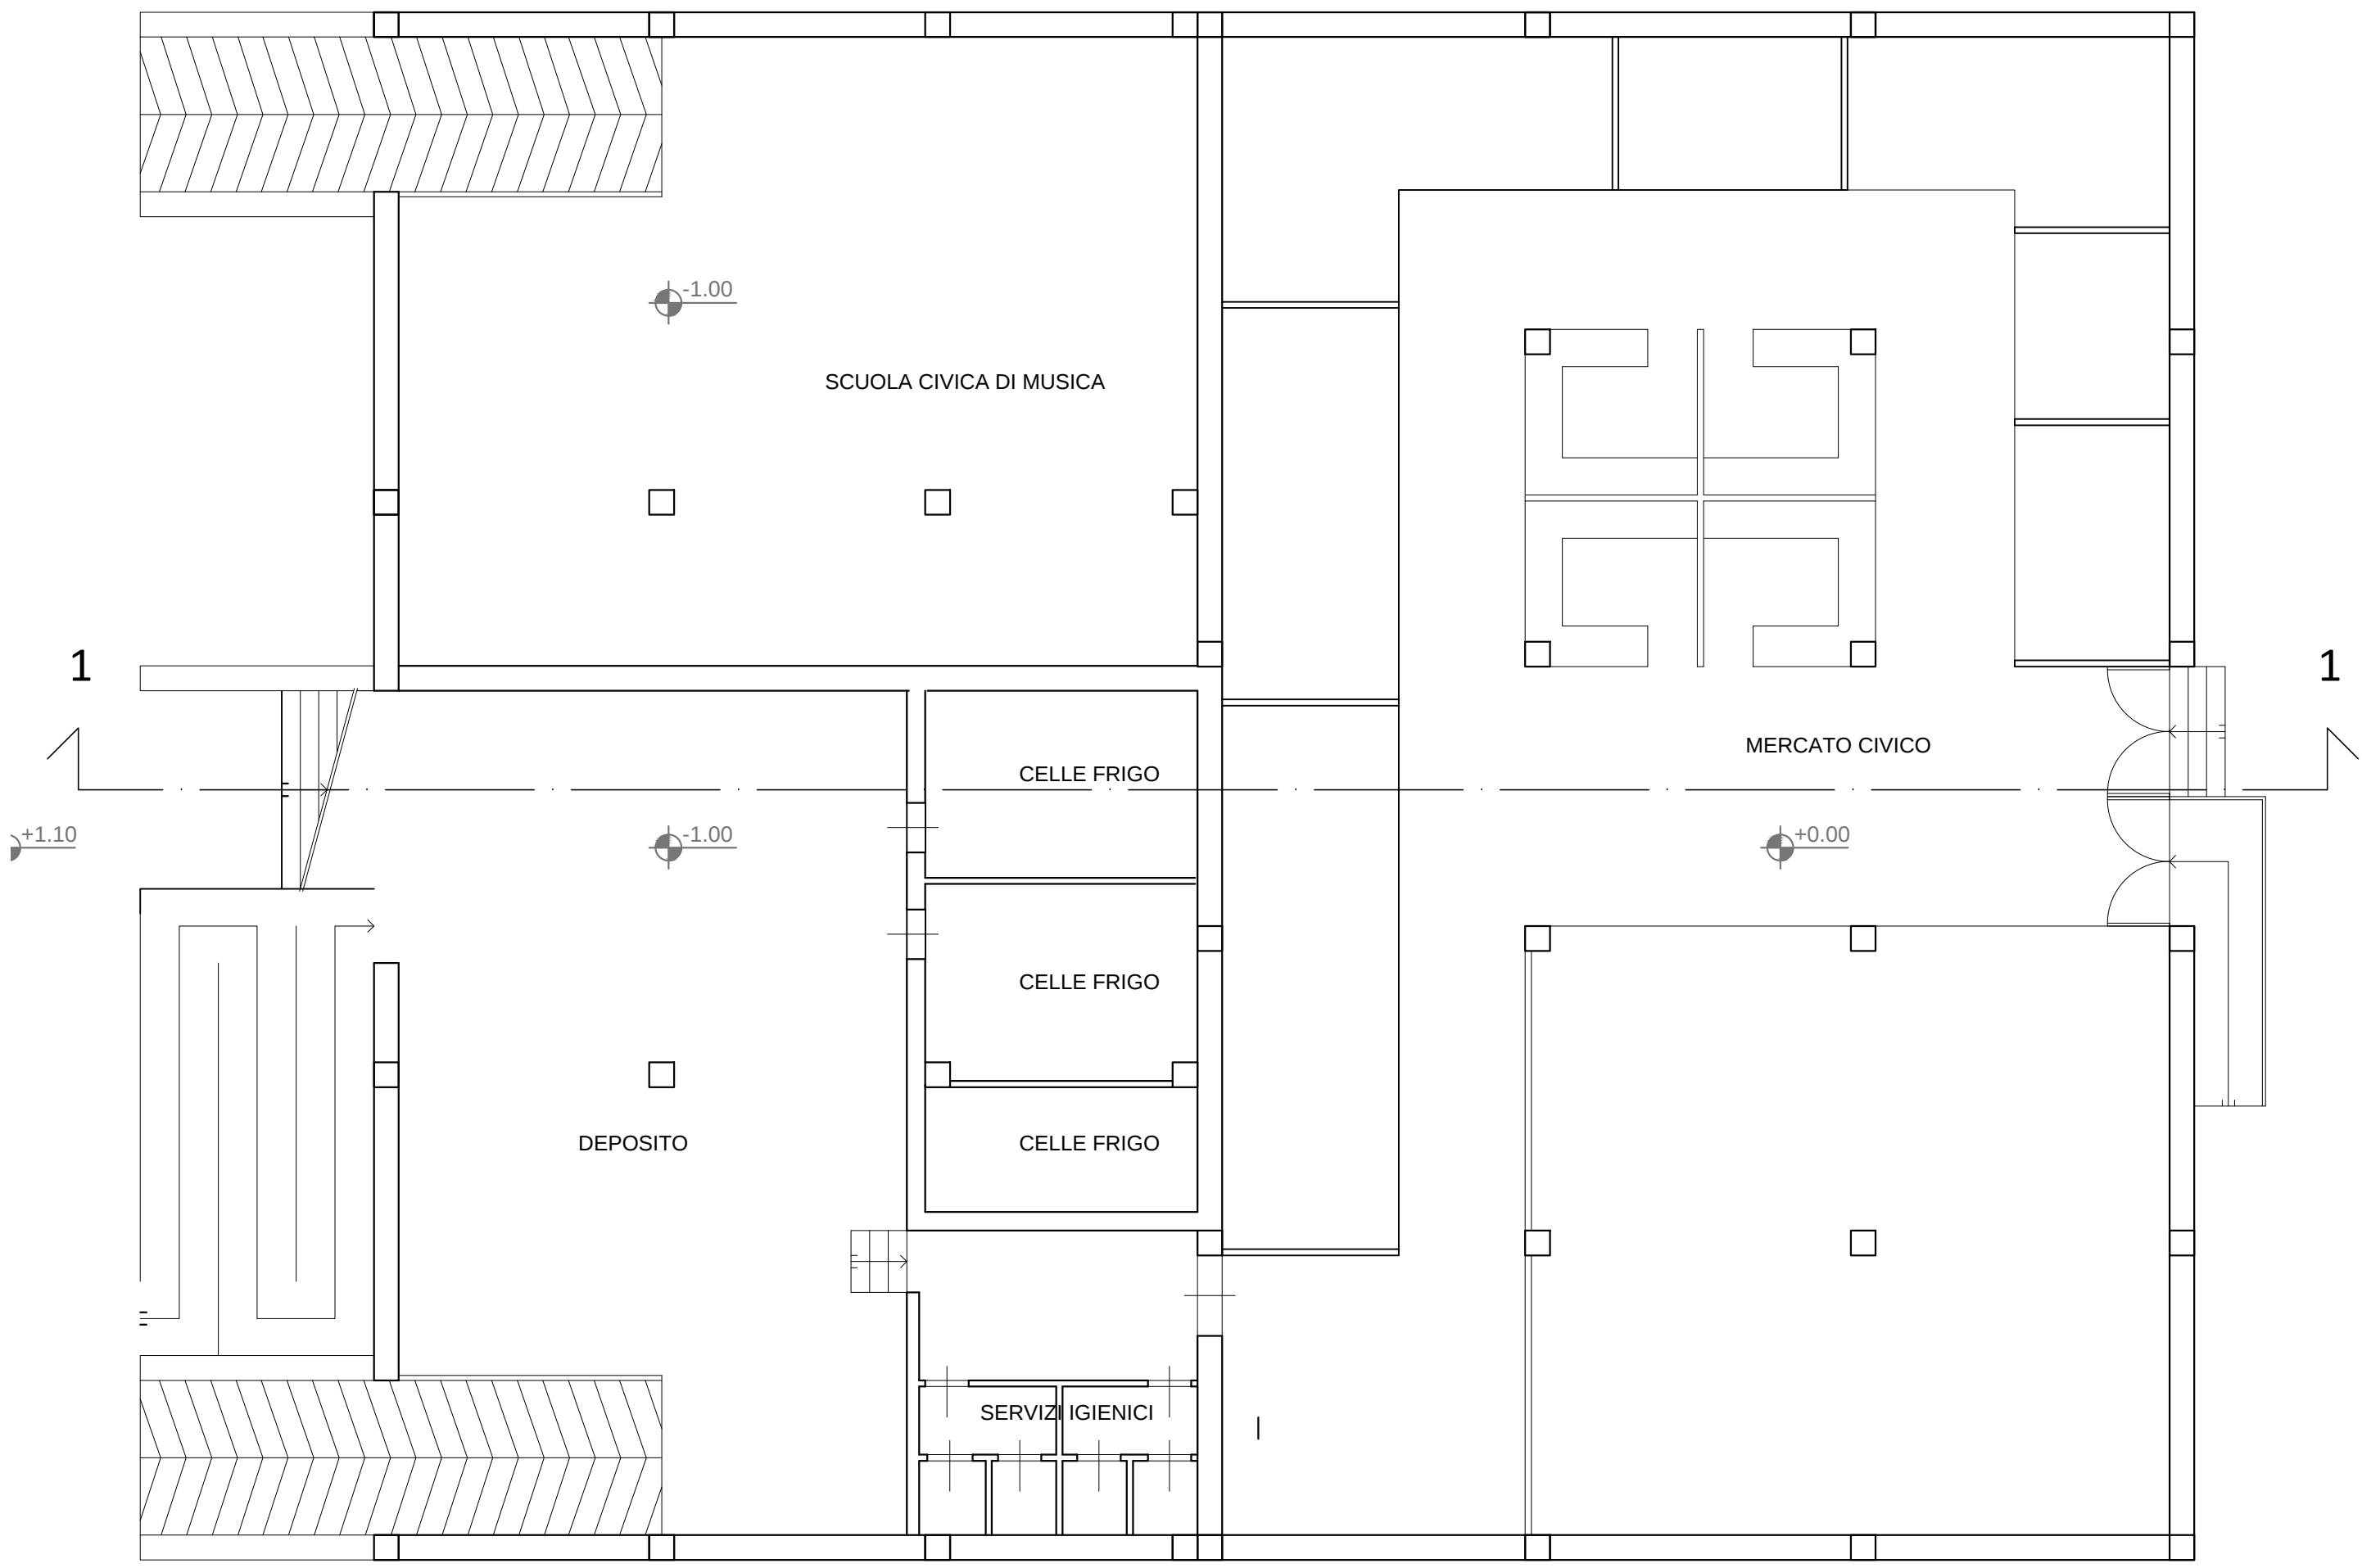


PIANTA PIANO PRIMO

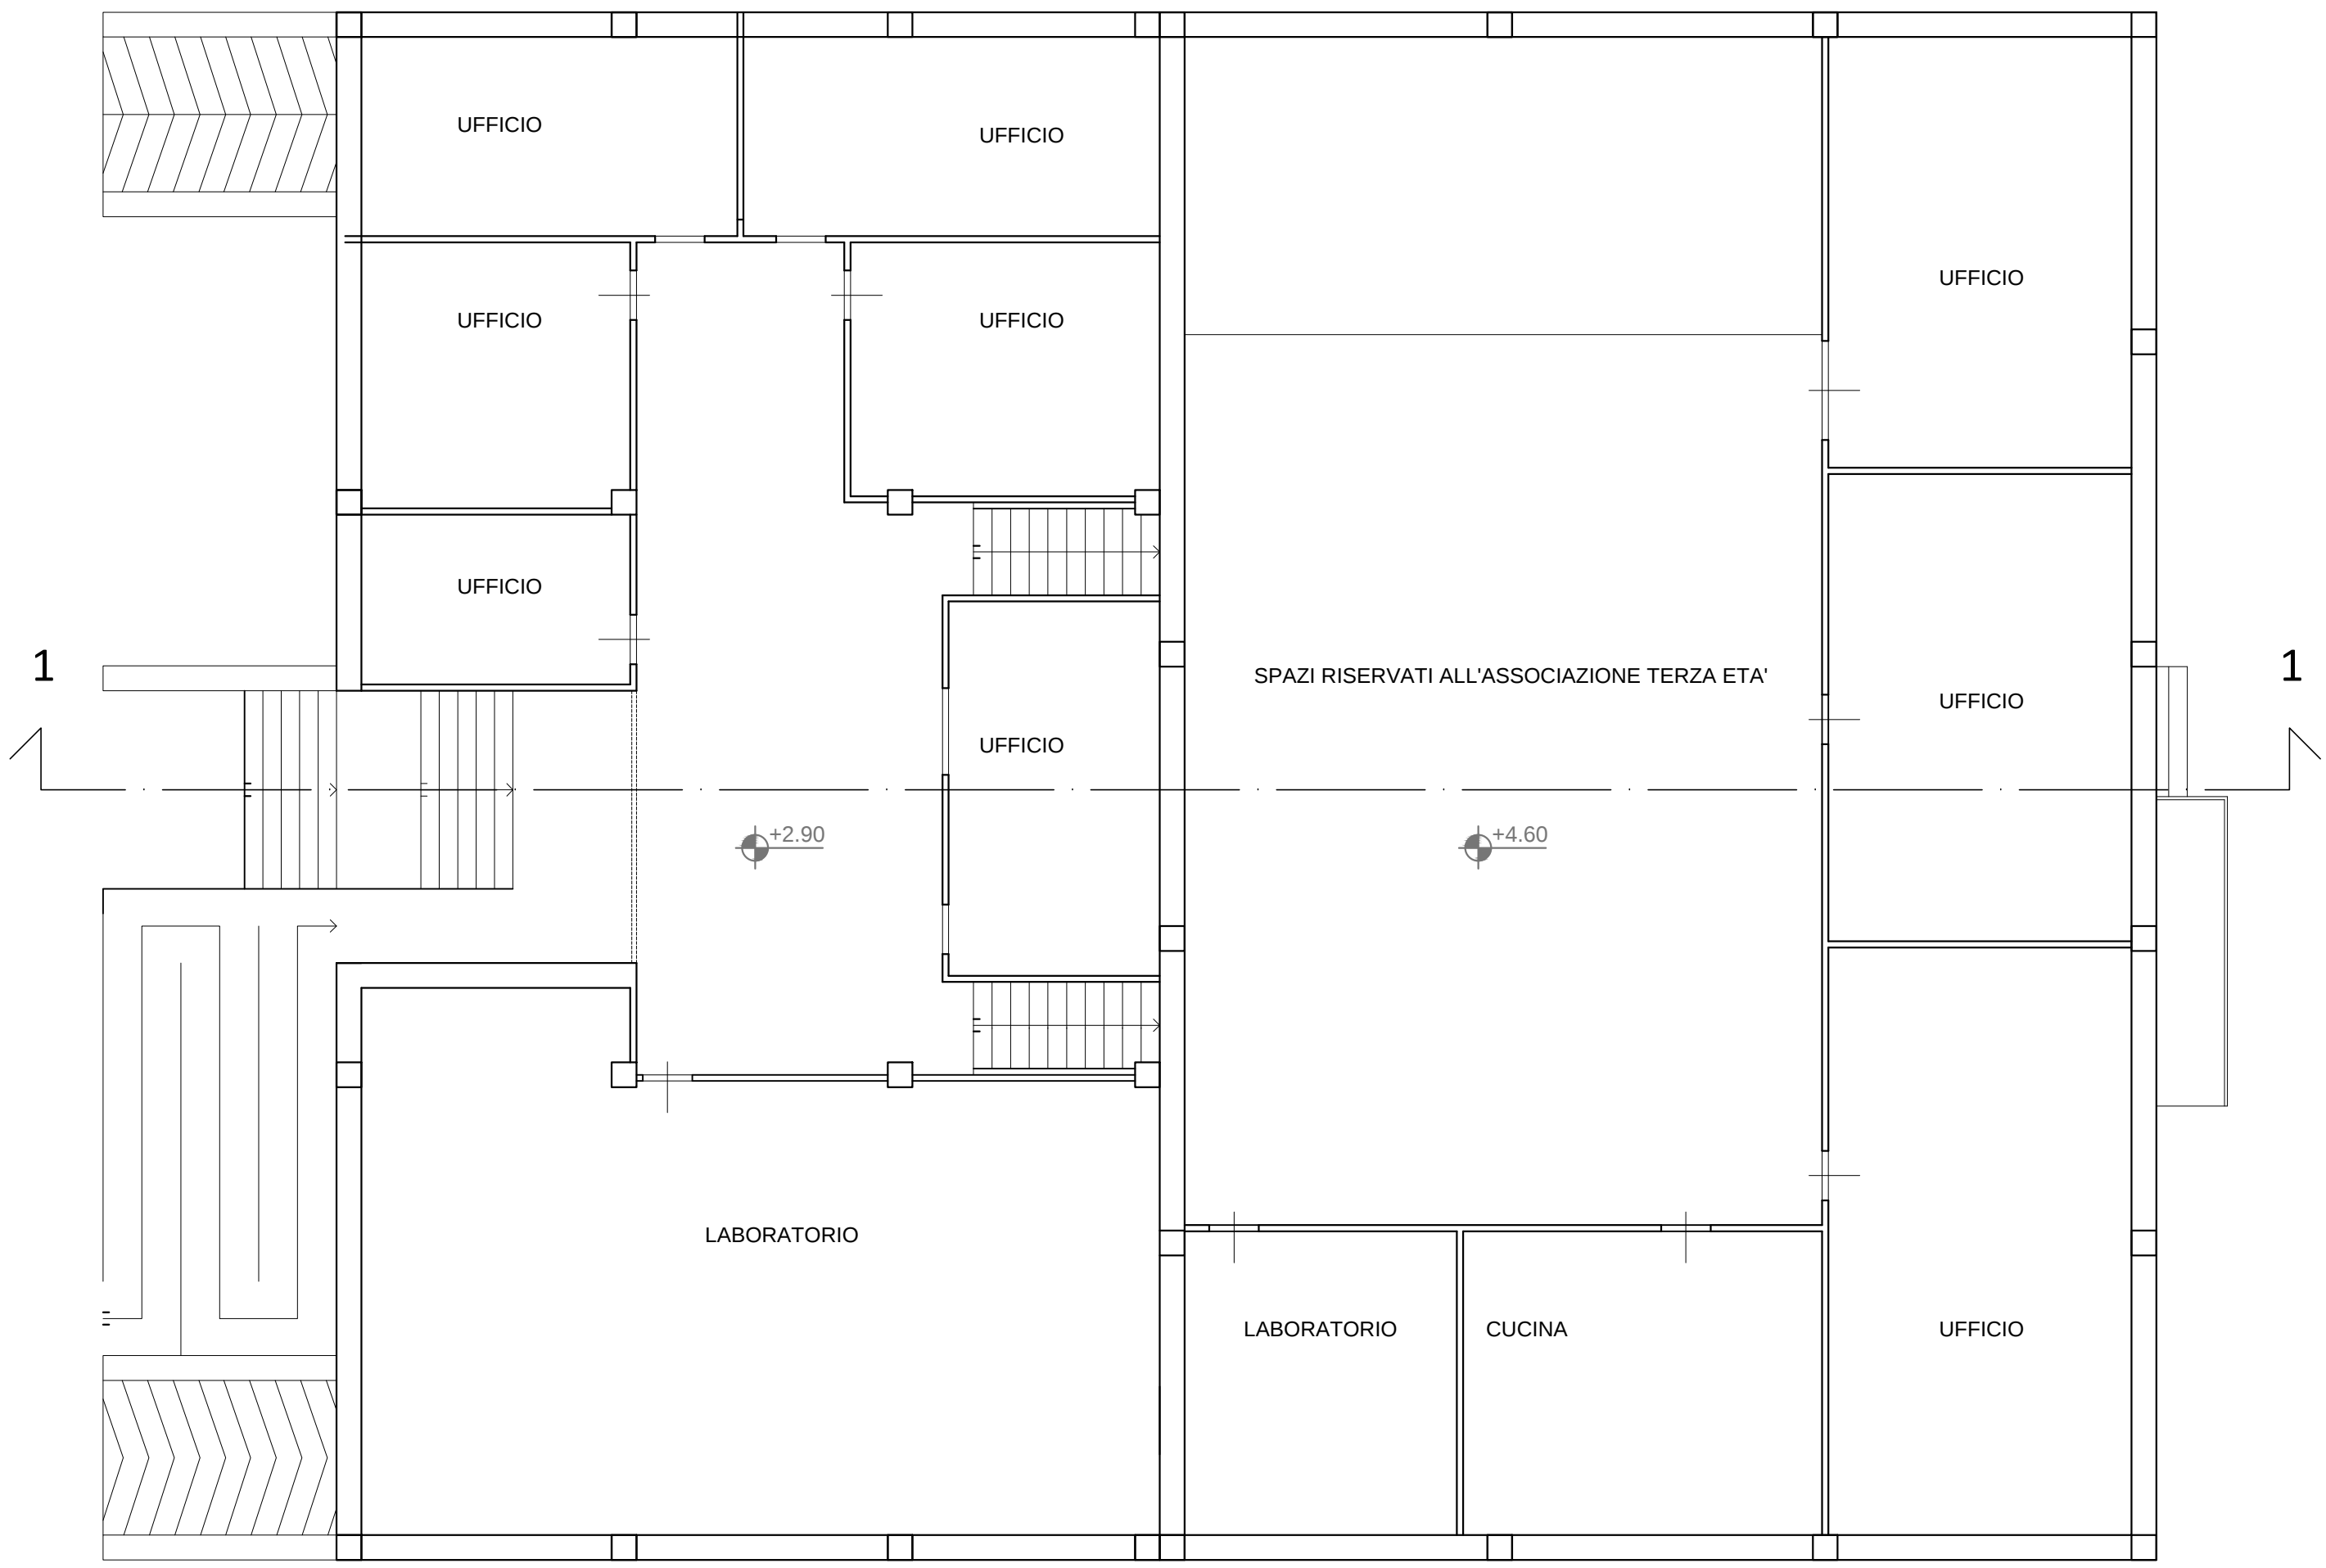

PROSPETTO VIA XX SETTEMBRE

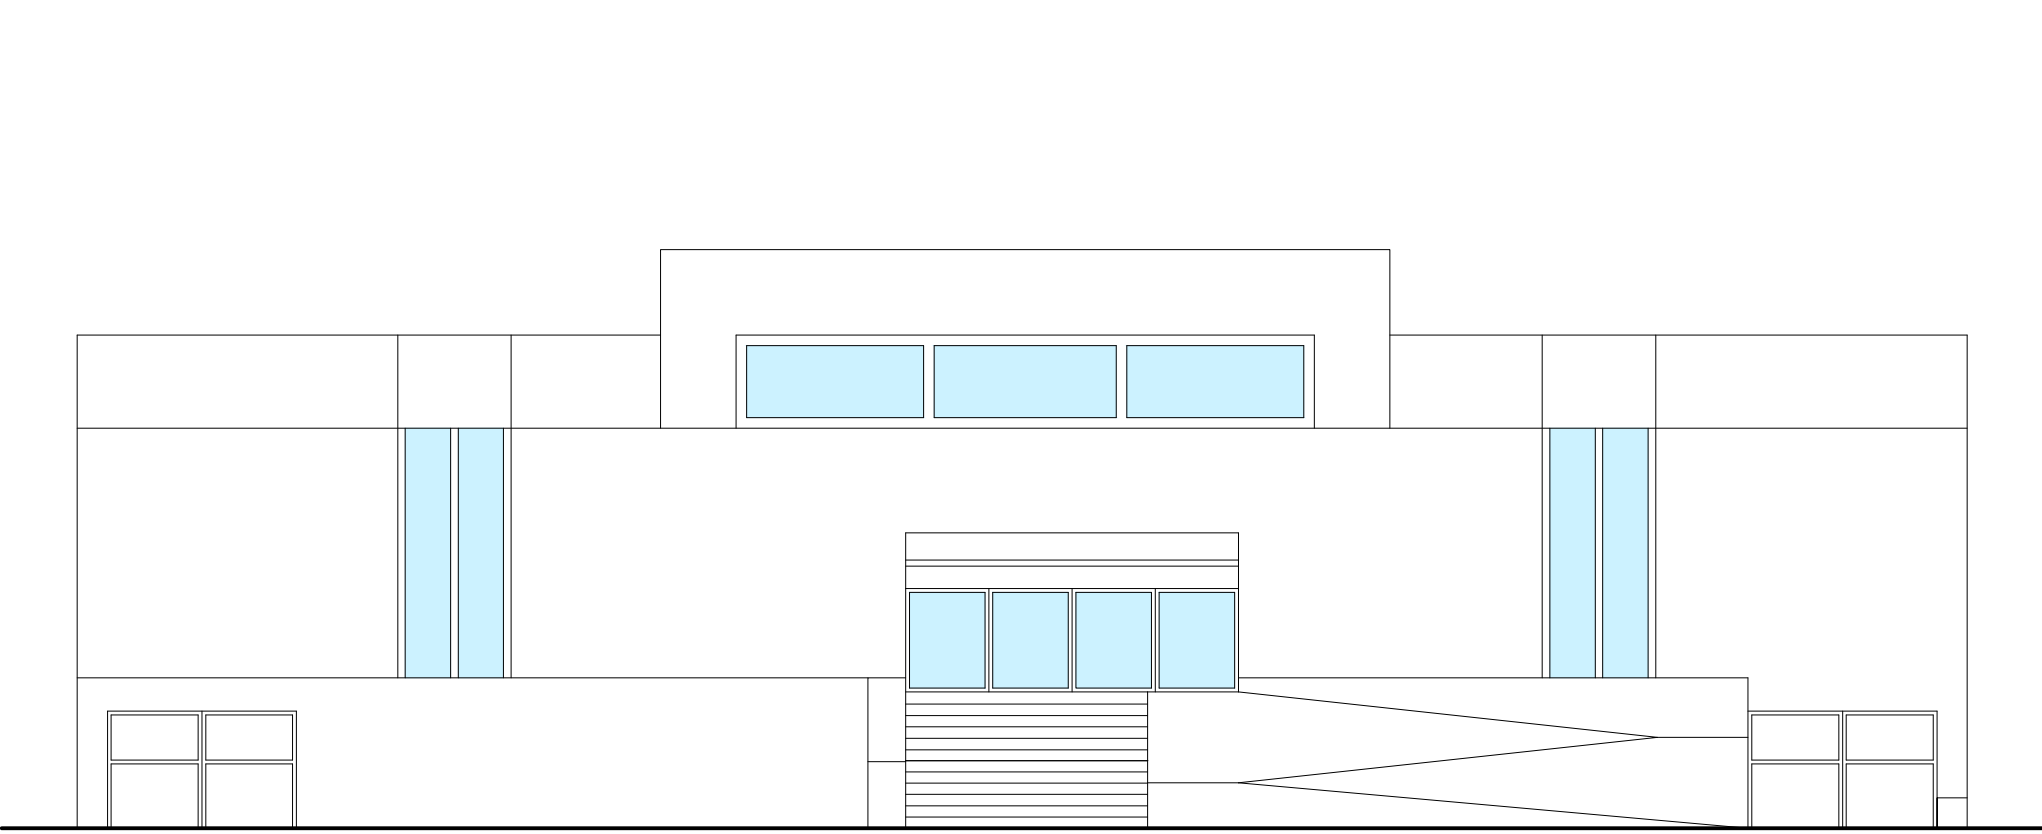

PROSPETTO SU VIA PIAVE

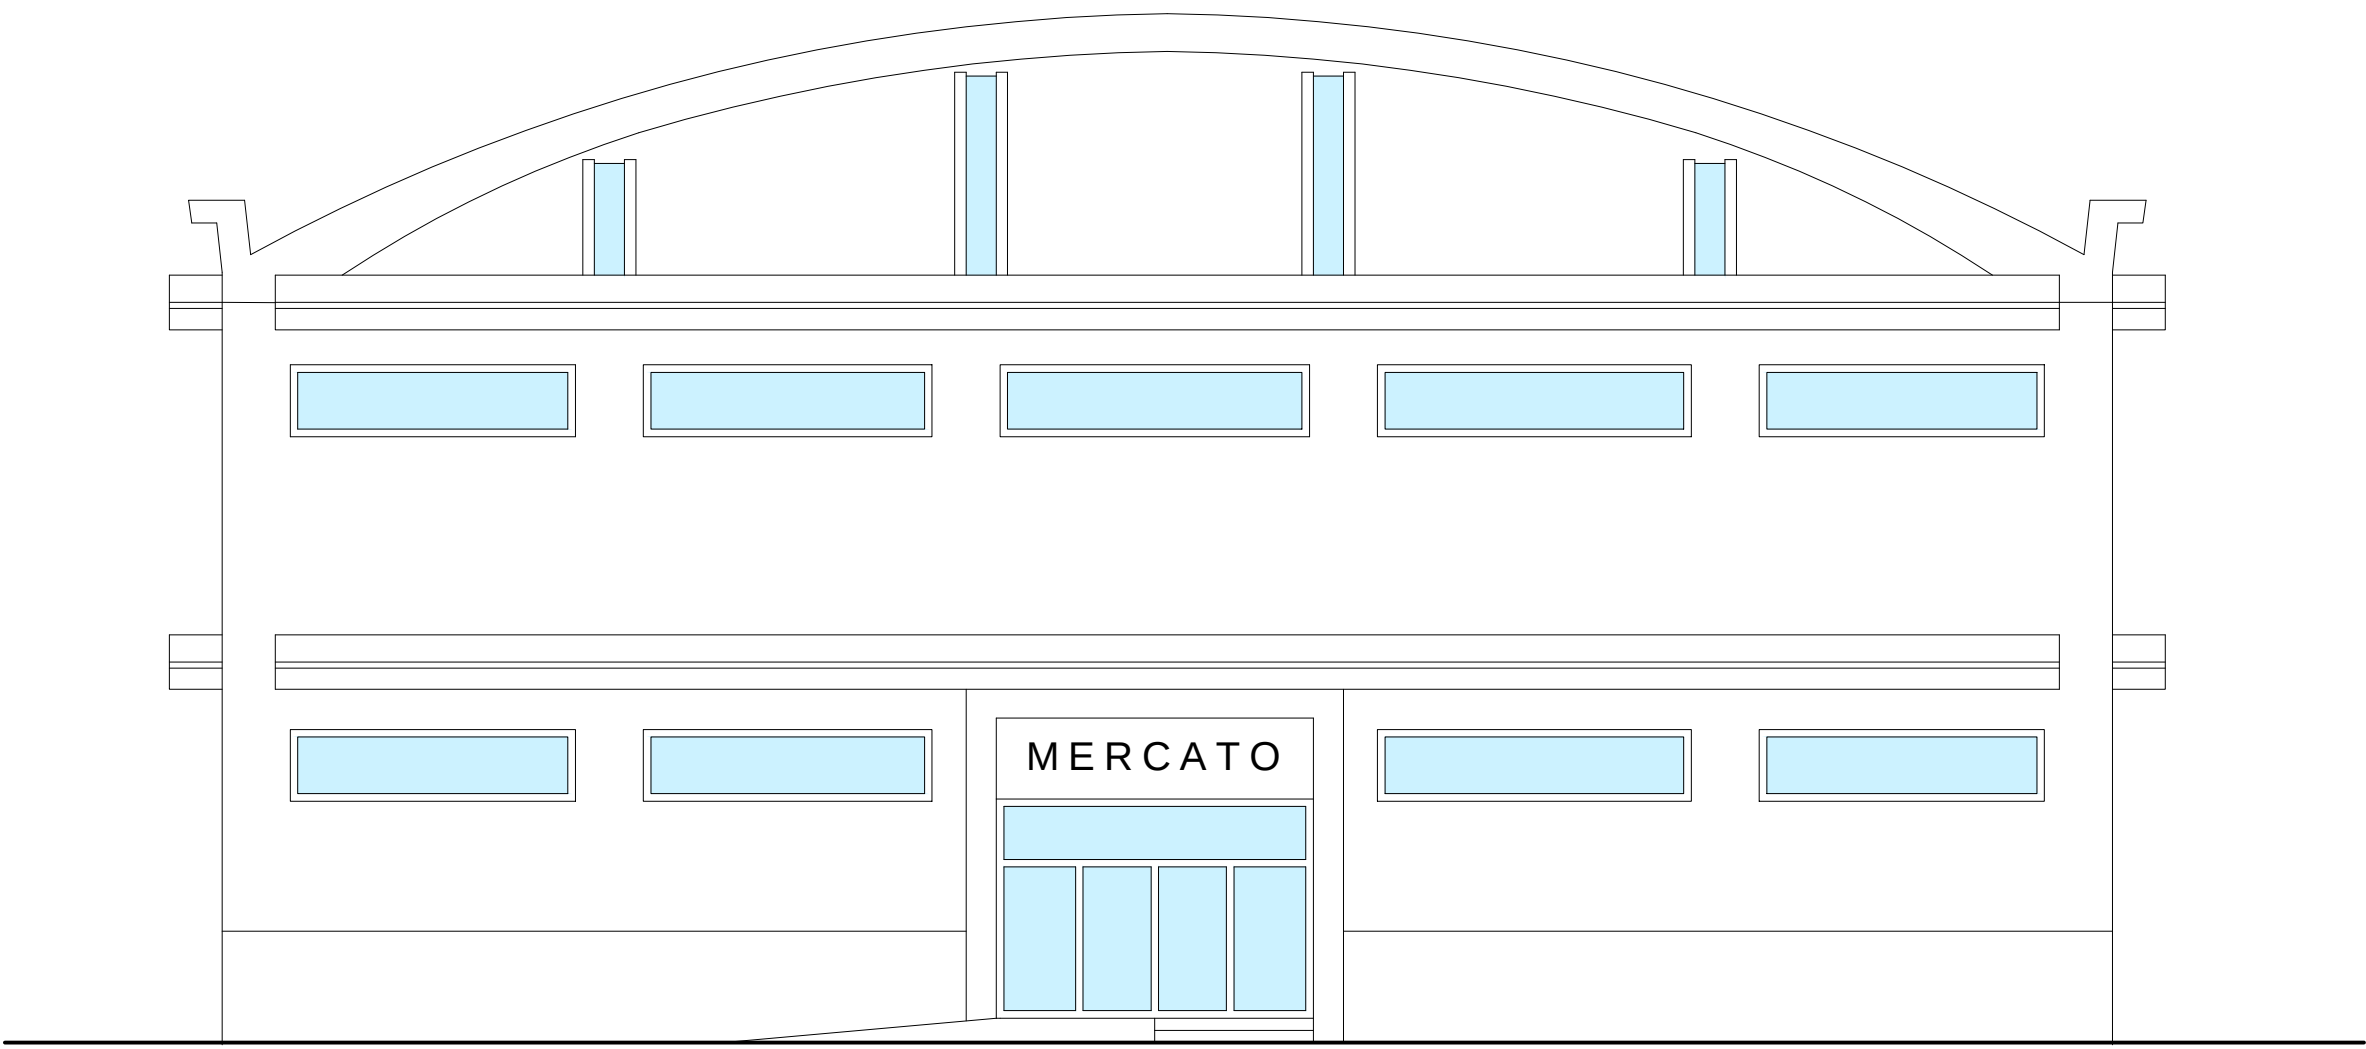


PROSPETTO SU VICO PIAVE II




PROSPETTO SU VICO PIAVE I



SEZIONE 1-1

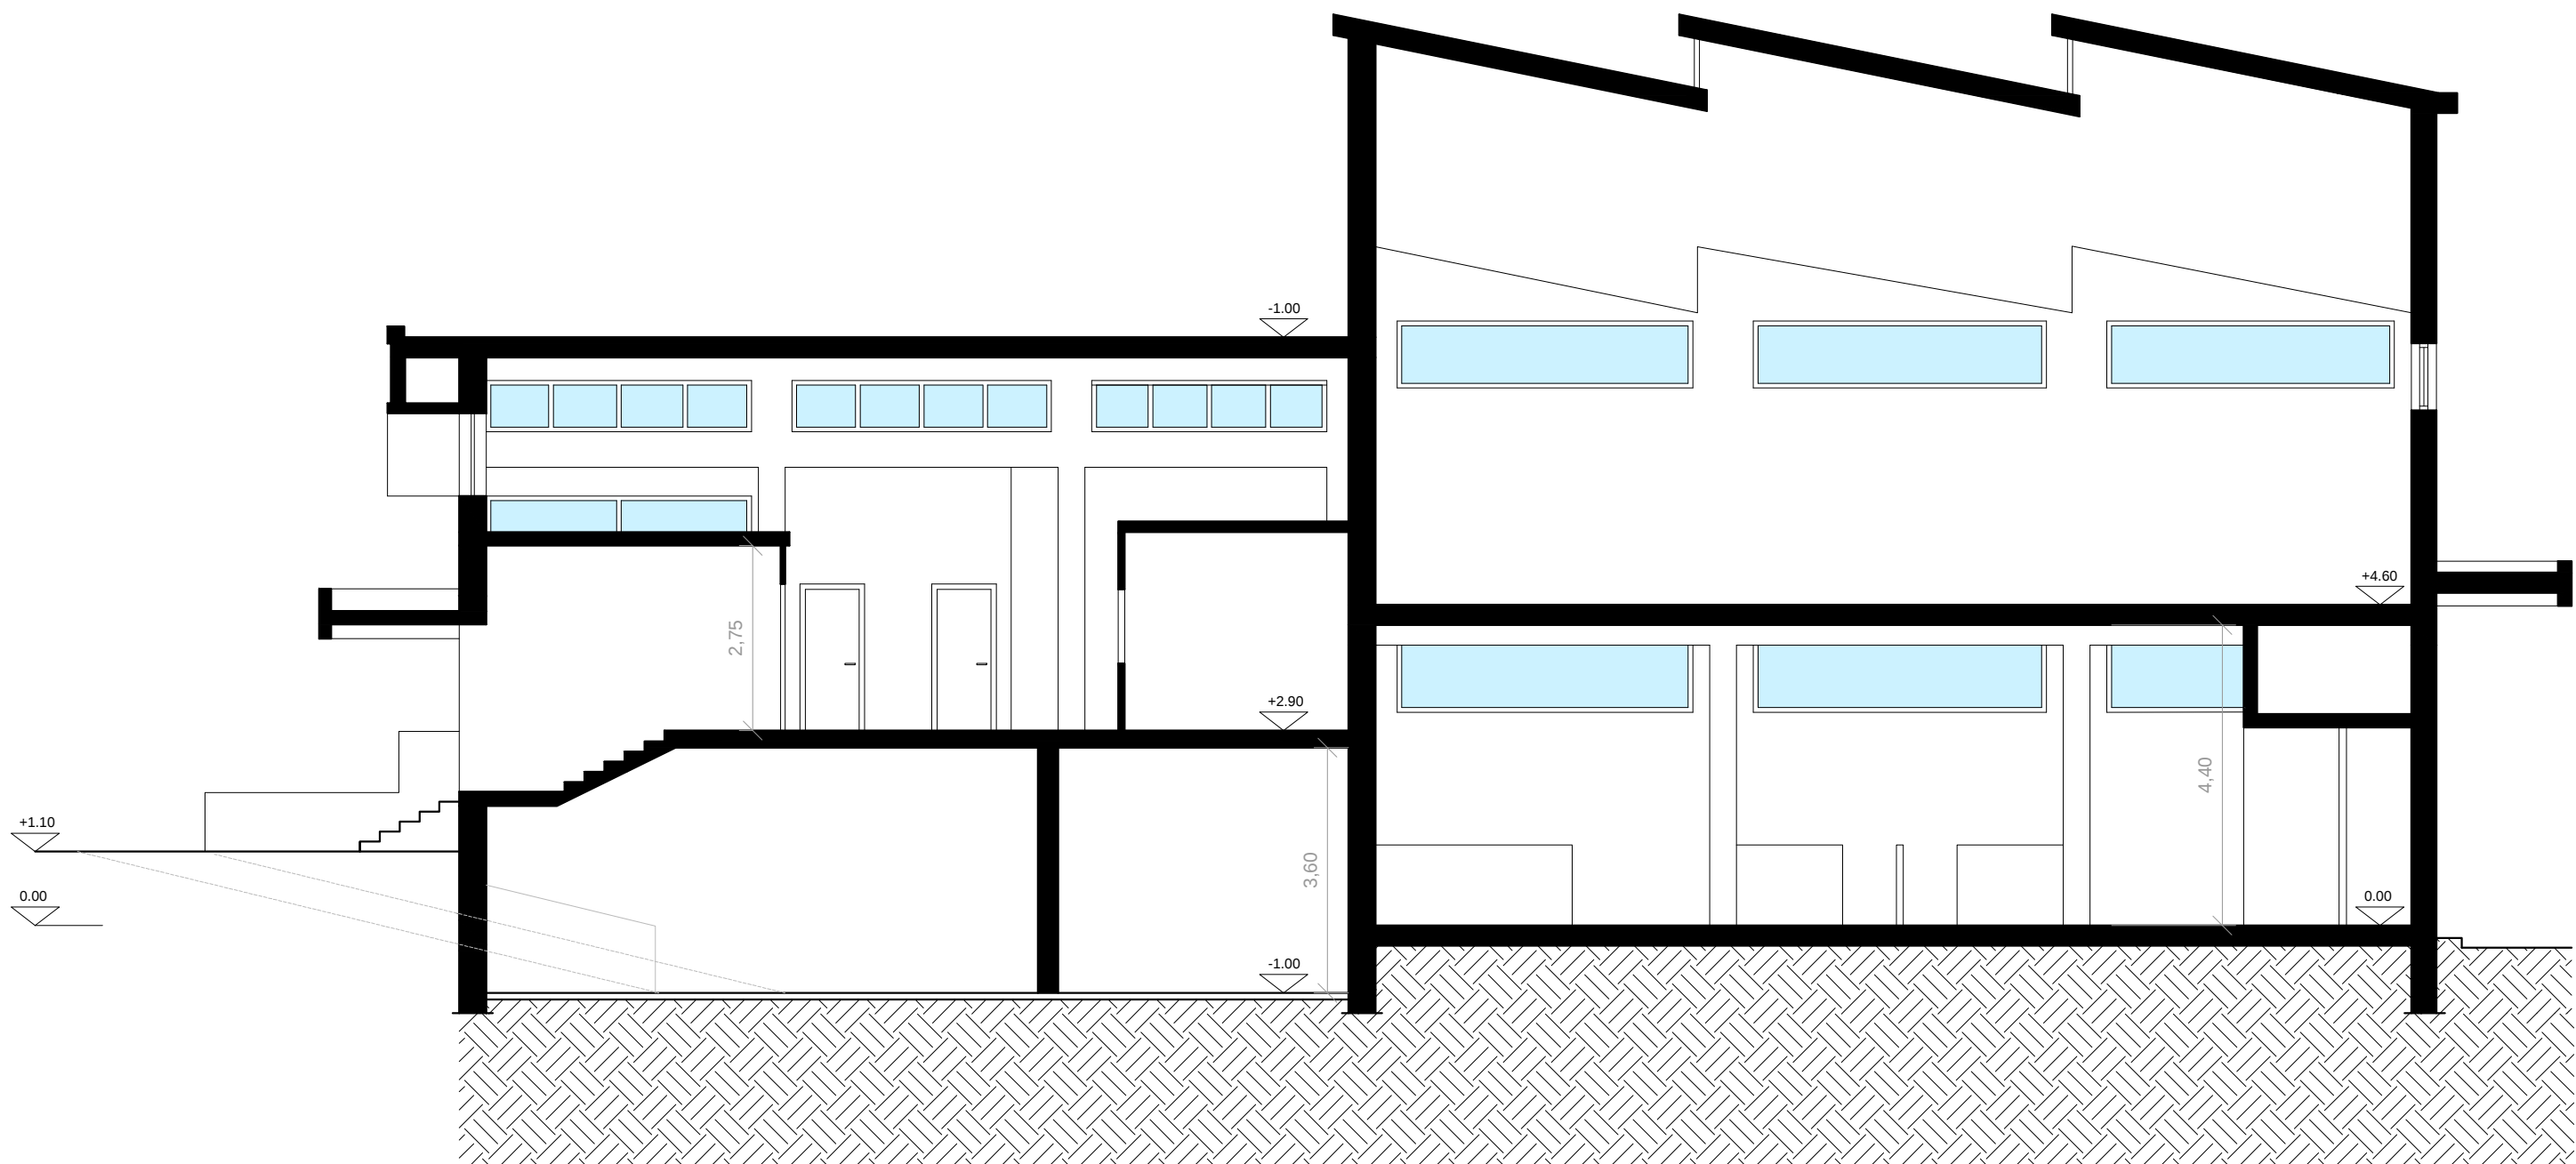

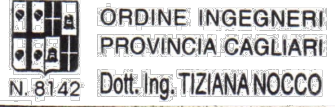COMUNE DI SANT'ANTIOCO PROVINCIA SUD SARDEGNA		
RISTRUTTURAZIONE MERCATO CIVICO (RESIDENZA ARTISTICA - SALA CONVEGNI) CUP: D62F18000120005		
PROGETTO DI FATTIBILITÀ TECNICA ED ECONOMICA		
STATO ATTUALE SCALA 1:100	PIANTE PROSPETTI SEZIONI	TAVOLA 5
Ente appaltante Comune di Sant'Antioco Piazzale Italo Diana n. 1		Data Giugno 2019
Il tecnico Ing. Tiziana Nocco		Il Responsabile del Servizio Ing. Claudio Ledda
		
Ubicazione dell'intervento: via XX Settembre, Sant'Antioco		
		