LEGENDA INTERVENTI EDILIZI _ SITUAZIONE DI VARIANTE

CONTROSOFFITTO COMPOSTO DA PANNELLI MICROFORATI SMONTABILI IN FIBRA MINERALE BASALTICA CON LEGANTI NATURALI, dimensioni 600x600 mm, esenti da amianto o formaldeide, superficie a vista bianca, spessore 15 mm, resistenti al fuoco REI 180, completo di struttura metallica di sostegno a vista in acciaio zincato verniciata nel colore bianco, di coprifilo perimetrale in alluminio sezione a "L" da 23x23 mm colore bianco, di pendini di sospensione regolabili in altezza per un ribasso sino a 500 mm; dato in opera compreso l'ancoraggio dei pendini al soffitto, i tagli, lo sfrido e il tiro in alto struttura sostegno largh.24 mm, alt.38 mm - VEDASI DETTAGLIO 1 -

Esecuzione presidio antisfondellamento intradosso solaio di copertura con pannello tipo **STUCANET**, previa rimozione dell'intonaco e delle porzioni in fase di distacco, pulizia ferri ed eventuale integrazione, ripristino del supporto con geomalta. Finitura in due mani successive di rasante dello spessore di 10 mm ciascuna.- VEDASI DETTAGLIO 2 -


DEMOLIZIONE DI SOLAIO IN LATEROCEMENTO 16+4 e RICOSTRUZIONE DI SOLAIO LATEROCEMENTO 20+5 - Posa di barriera al vapore, doppio strato di isolante 50 mm, posa di guaina impermeabilizzante, guaina di separazione, massetto delle pendenze e pavimentazione finale - VEDASI DETTAGLIO 3 -

PROTEZIONE ELEMENTI IN ACCIAIO (TRAVI HEA 300) CON LASTRE tipo GYPSOTECH FOCUS BA 15 (tipo DFI) O SIMILARE - VEDASI DETTAGLIO 4 -

RIFACIMENTO IMPERMEABILIZZAZIONE, MASSETTO PENDENZA E PAVIMENTAZIONE FINALE


RESTAURO/RISANAMENTO PROSPETTI
(spicconatura e rifacimento 30% intonaco - rasatura finale con rete)

SCALDACQUA A POMPA DI CALORE 80 L

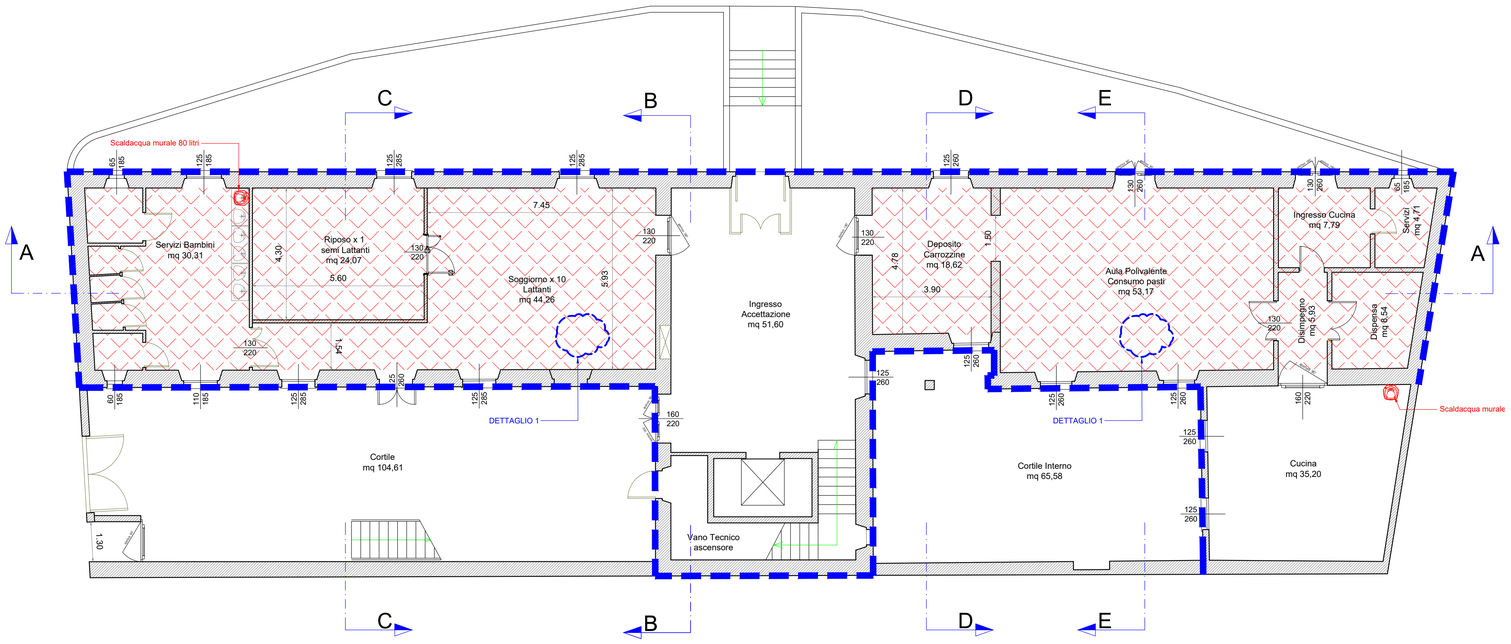


PIANTA PIANO TERRA

Stato di progetto Scala 1:100

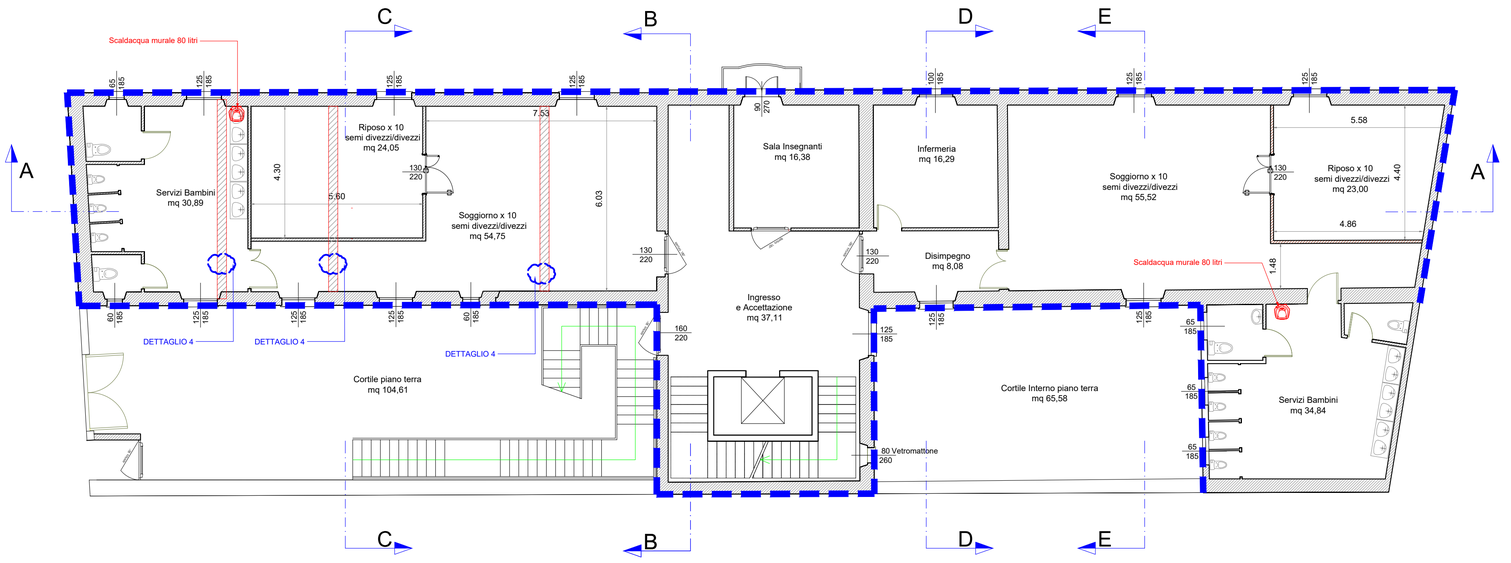

PIANTA PIANO PRIMO

Stato di progetto Scala 1:100

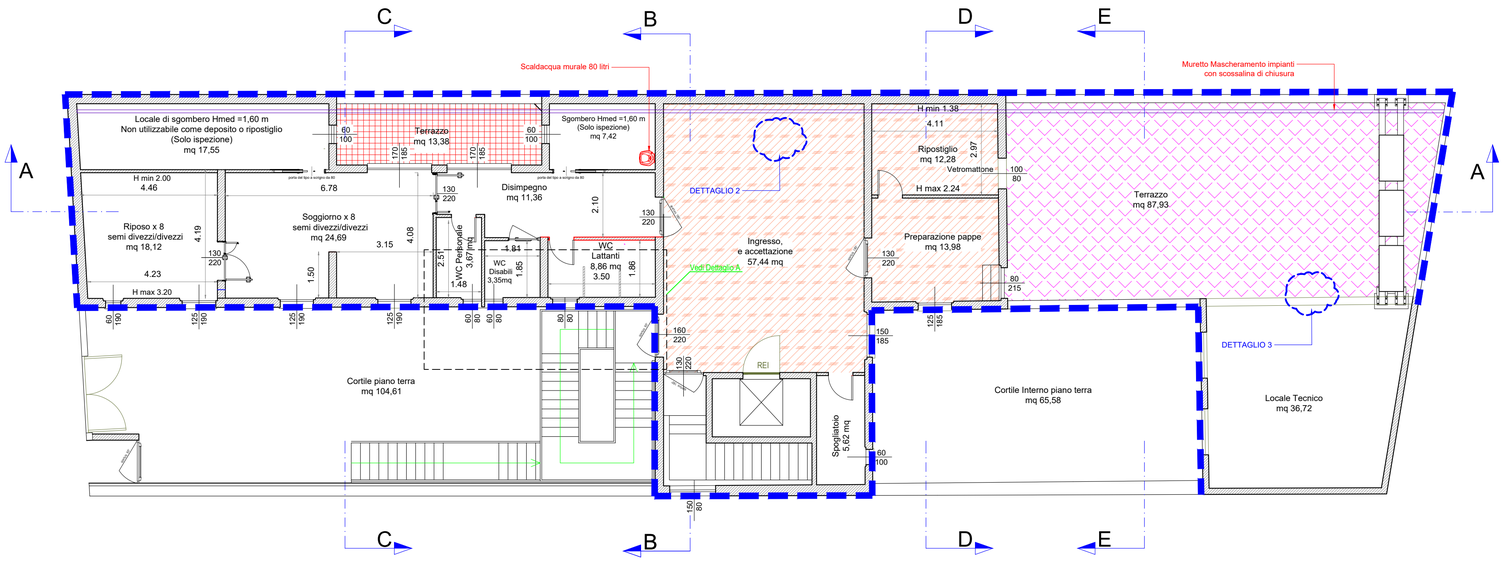

PIANTA PIANO SECONDO

Stato di progetto Scala 1:100

FUTURA — LA SCUOLA PER L'ITALIA DI DOMANI

Unione Europea — Ministero dell'Istruzione — Italiadomani

STUDIO TECNICO ING. MASSIMILIANO TROGU
Via G.Donizetti 14 - 09010 San Giovanni Suergiu (SU) e-mail: massimilianotrogu@gmail.com

PIANO NAZIONALE DI RIPRESA E RESILIENZA (PNRR)- MISSIONE 4 - ISTRUZIONE E RICERCA- COMPONENTE 1- Potenziamento dell'offerta dei servizi di istruzione: dagli asili nido alle università Investimento 1.1. Piano per asili nido e scuole dell'infanzia e servizi di educazione e cura per la prima infanzia

PROGETTO DI RIQUALIFICAZIONE FUNZIONALE E MESSA IN SICUREZZA DELL'ASILO NIDO "CARLO SANNA"

CUP: D38I22000060006- CIG:9649930E24

Committente:

COMUNE DI SANT'ANTIOCO
Provincia Del Sud Sardegna
UFFICIO TECNICO - SETTORE LAVORI PUBBLICI
Piazzetta italo Diana, 1 - 09017 Sant'Antioco (SU) C.F.81002570927
Pec: protocollo@comune.sant'antioco.legalmail.it

VARIANTE IN CORSO D'OPERA

PIANTE STATO DI VARIANTE

Progettista
Ing. Massimiliano Trogu

Responsabile Unico del Procedimento
Dott. Ing. Claudio Ledda

Assessore ai lavori Pubblici
Dott. Ing. Francesco Garau

Il Sindaco
Dott. Avv. Ignazio Locci

TAVOLA

V.1

Data: Giugno 2025