


INQUADRAMENTO PIANO ASSETTO IDROGEOLOGICO_scala 1/5000




NORMA : HS1
ARTICOLI: 30_ter Identificazione e disciplina delle aree di pericolosità quale misura di prima salvaguardia (nota 27 - Articolo introdotto con Deliberazione del Comitato Istituzionale n. 1 del 27/02/2018)


INQUADRAMENTO SU VISTA SATELLITARE

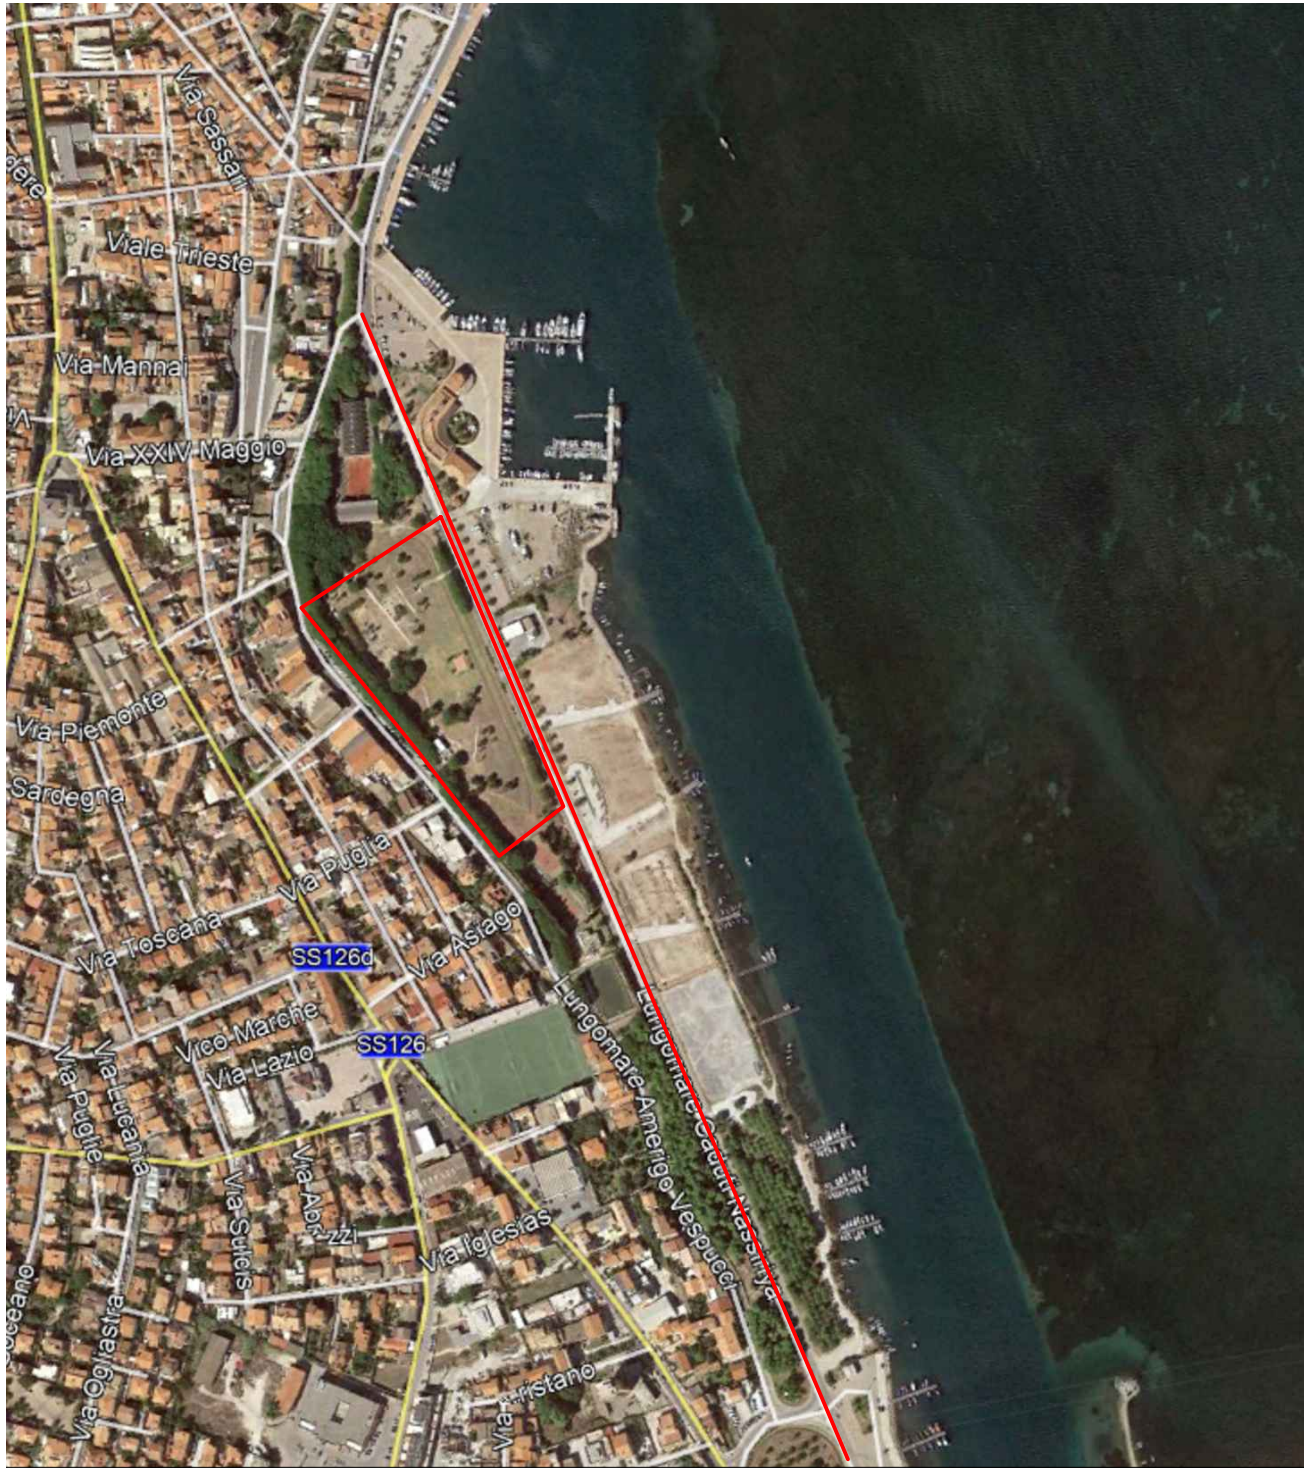

STRALCIO CARTA I.G.M._scala 1/10000

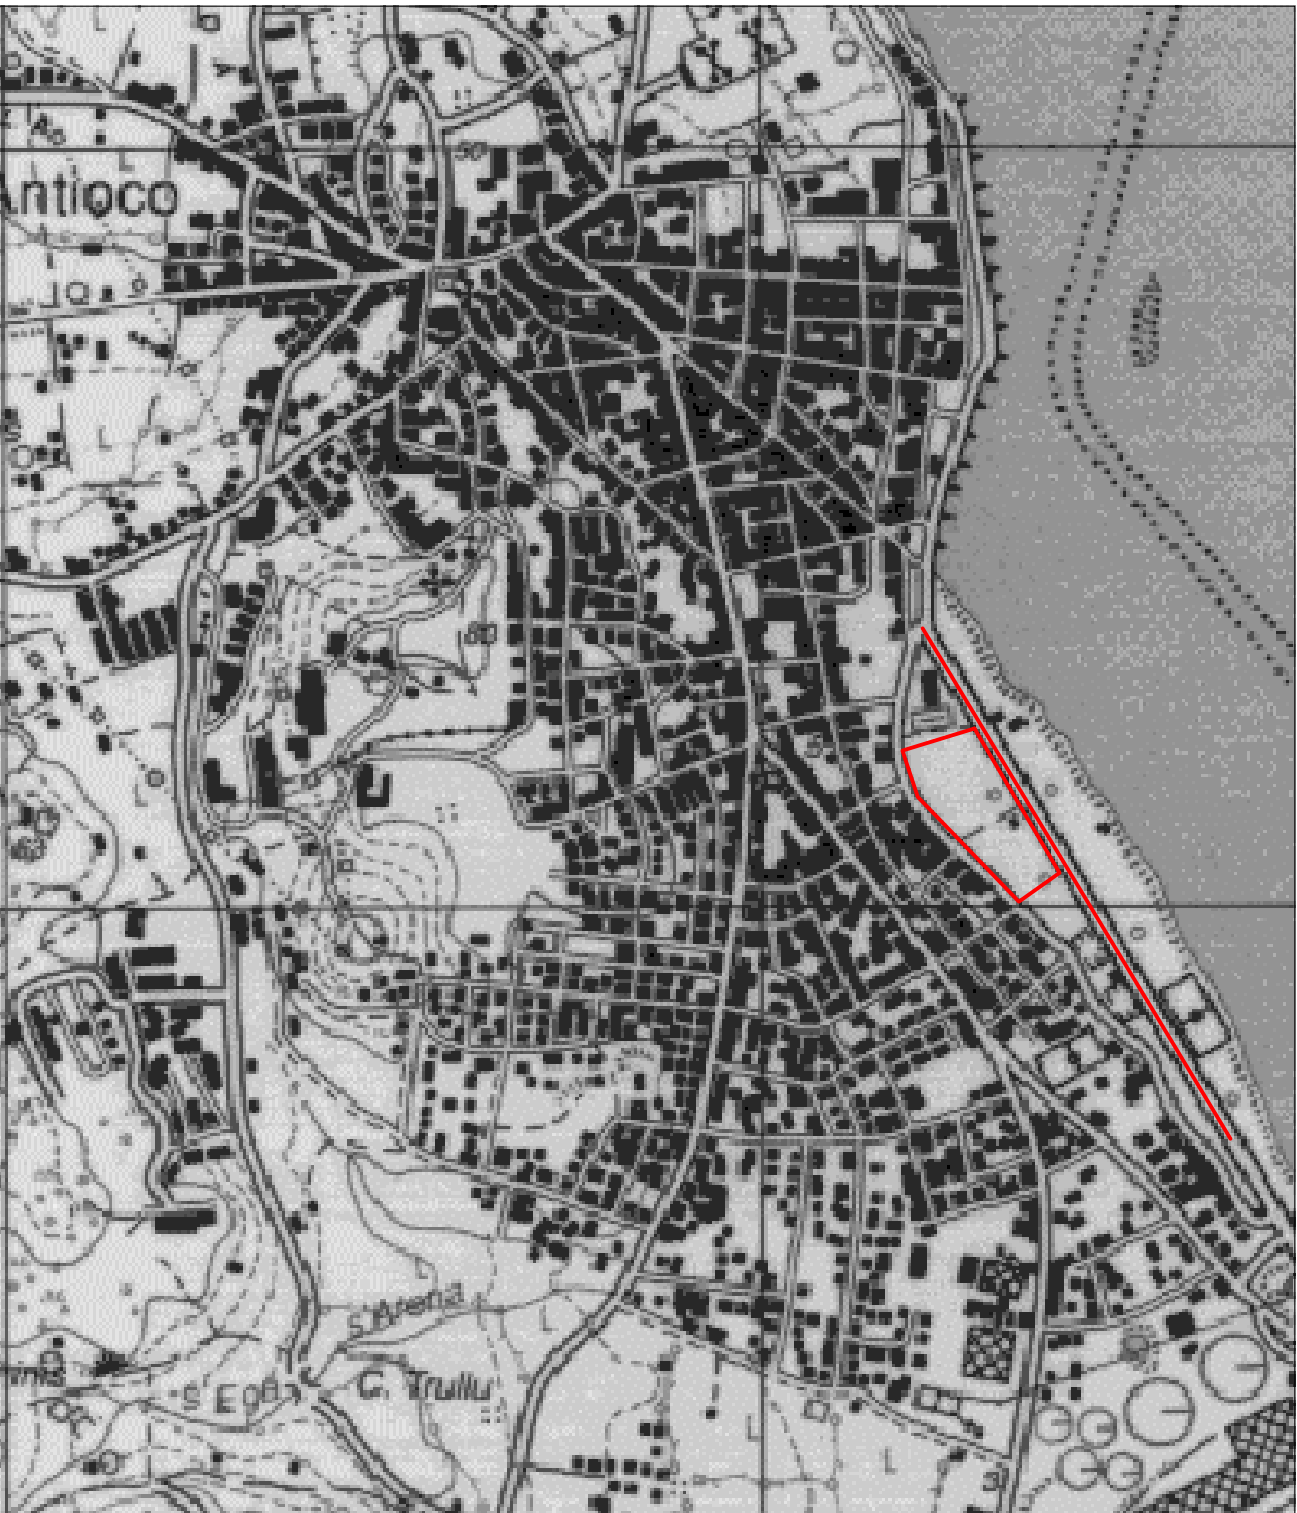

STRALCIO C.T.R._scala 1/5000

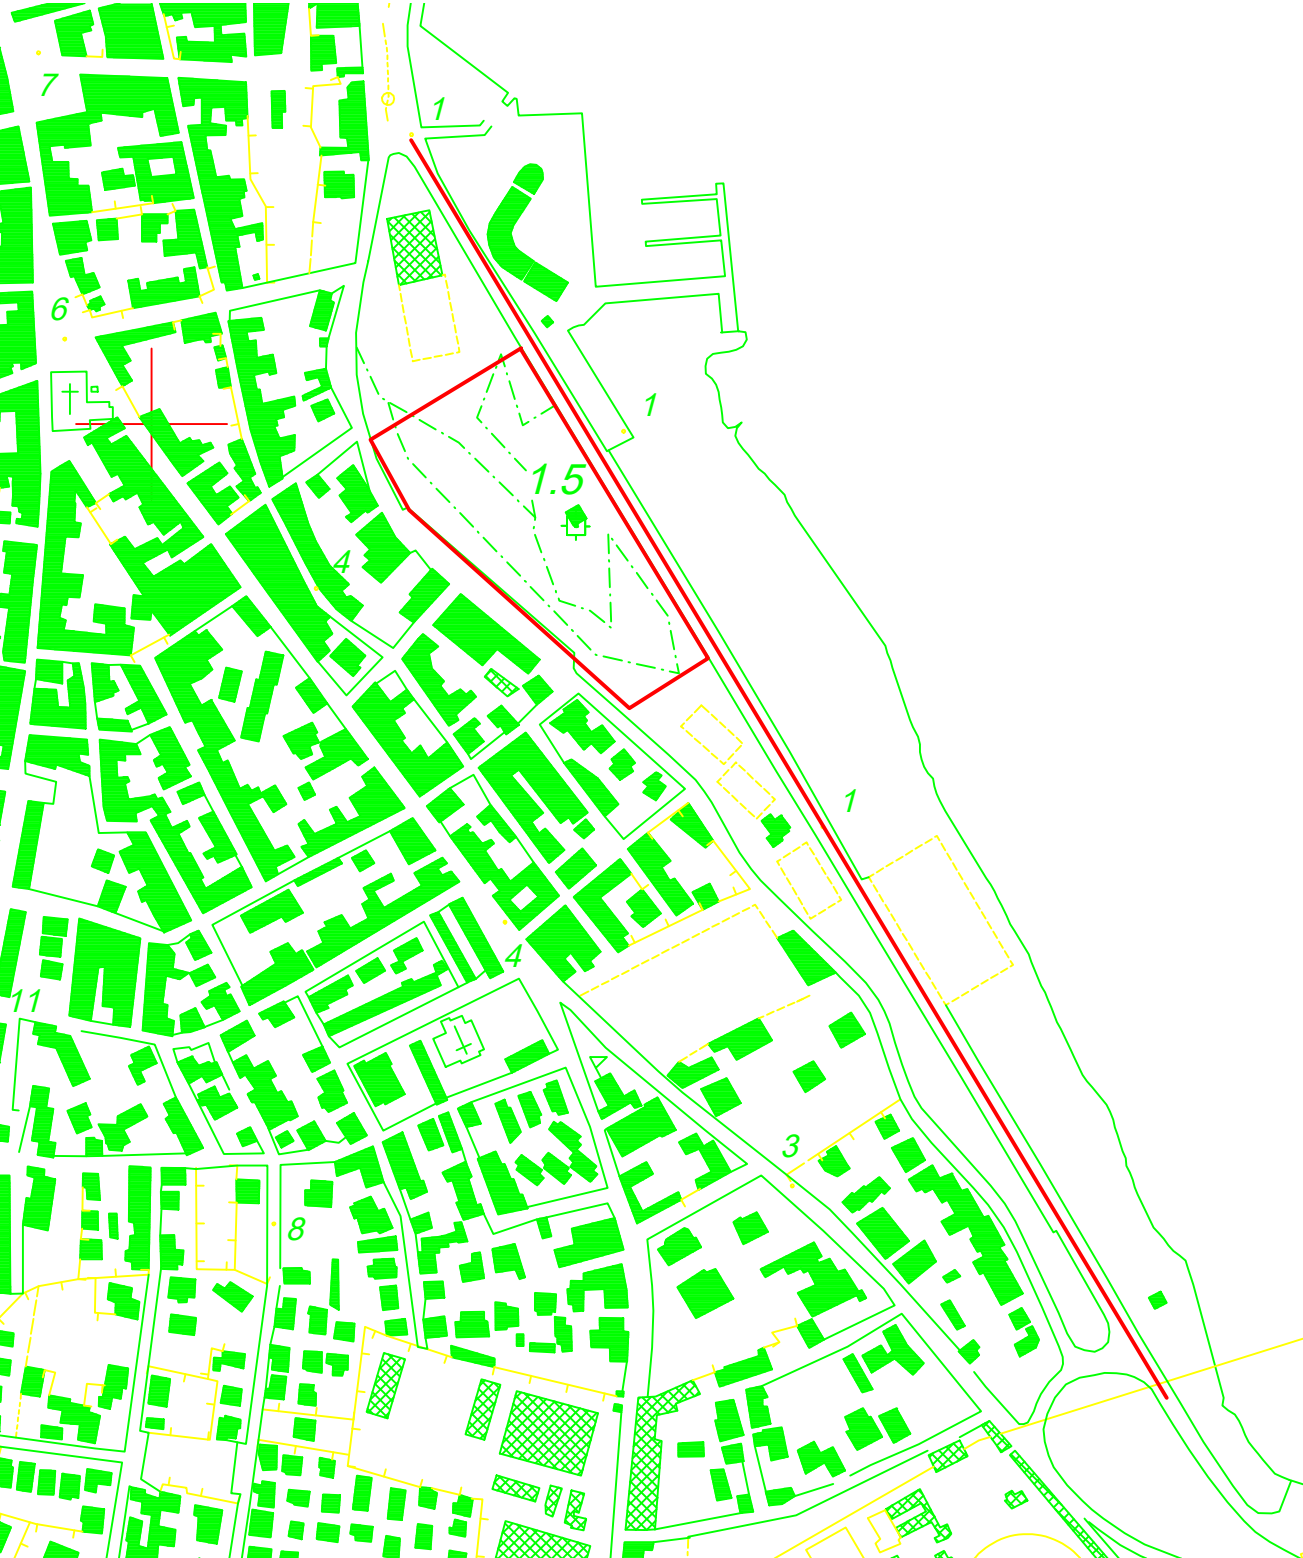

COMUNE DI SANT'ANTIOCO
PROVINCIA SUD SARDEGNA

Missione 2 - Rivoluzione verde e transizione ecologica
Componente M2C4 - Tutela del territorio e della risorsa idrica
Investimento 2.2 - Interventi per la resilienza, la valorizzazione del territorio e l'efficienza energetica dei Comuni




“PNRR - MISSIONE 2: RIVOLUZIONE VERDE E TRANSIZIONE ECOLOGICA- COMPONENTE M2C4: TUTELA DEL TERRITORIO E DELLA RISORSA IDRICA - INVESTIMENTO 2.2.: INTERVENTI PER LA RESILIENZA, LA VALORIZZAZIONE DEL TERRITORIO E L'EFFICIENZA ENERGETICA - FINANZIATO DALL'UNIONE EUROPEA NEXT GENERATION EU_ INTERVENTI DI MANUTENZIONE STRAORDINARIA ED EFFICIENTAMENTO IMPIANTI DI ILLUMINAZIONE PUBBLICA LUNGOMARE “SILVIO OLLA”_ ANNUALITA’ 2023-2024 - finanziamento D.M. del 30/01/2020 in applicazione della L.160/2019 - €.180.000,00- CUP: D32E23000520006”




PROGETTO:
PROGETTO ESECUTIVO

ELABORATO:		INQUADRAMENTI	
TAV.1			
Progettazione Ing. Claudio Ledda		II RUP Ing. Claudio Ledda	
SCALA: 1:500	DATA Settembre 2023		

STRALCIO ZONIZZAZIONE P.U.C._scala 1/4000

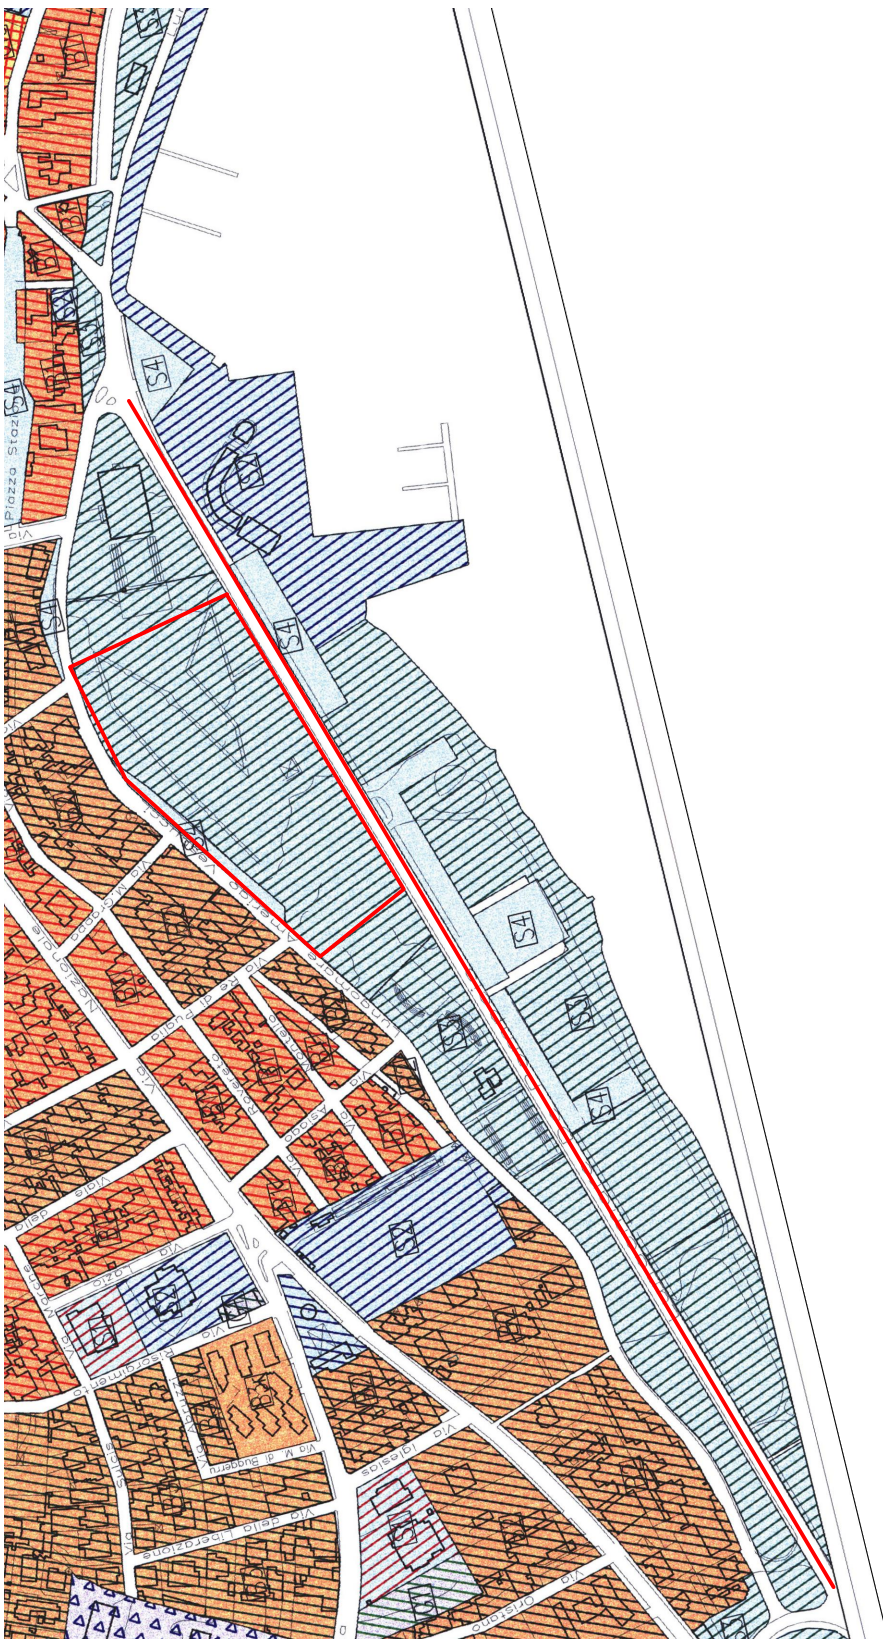

Stralcio P.P.R._SCALA 1/10000

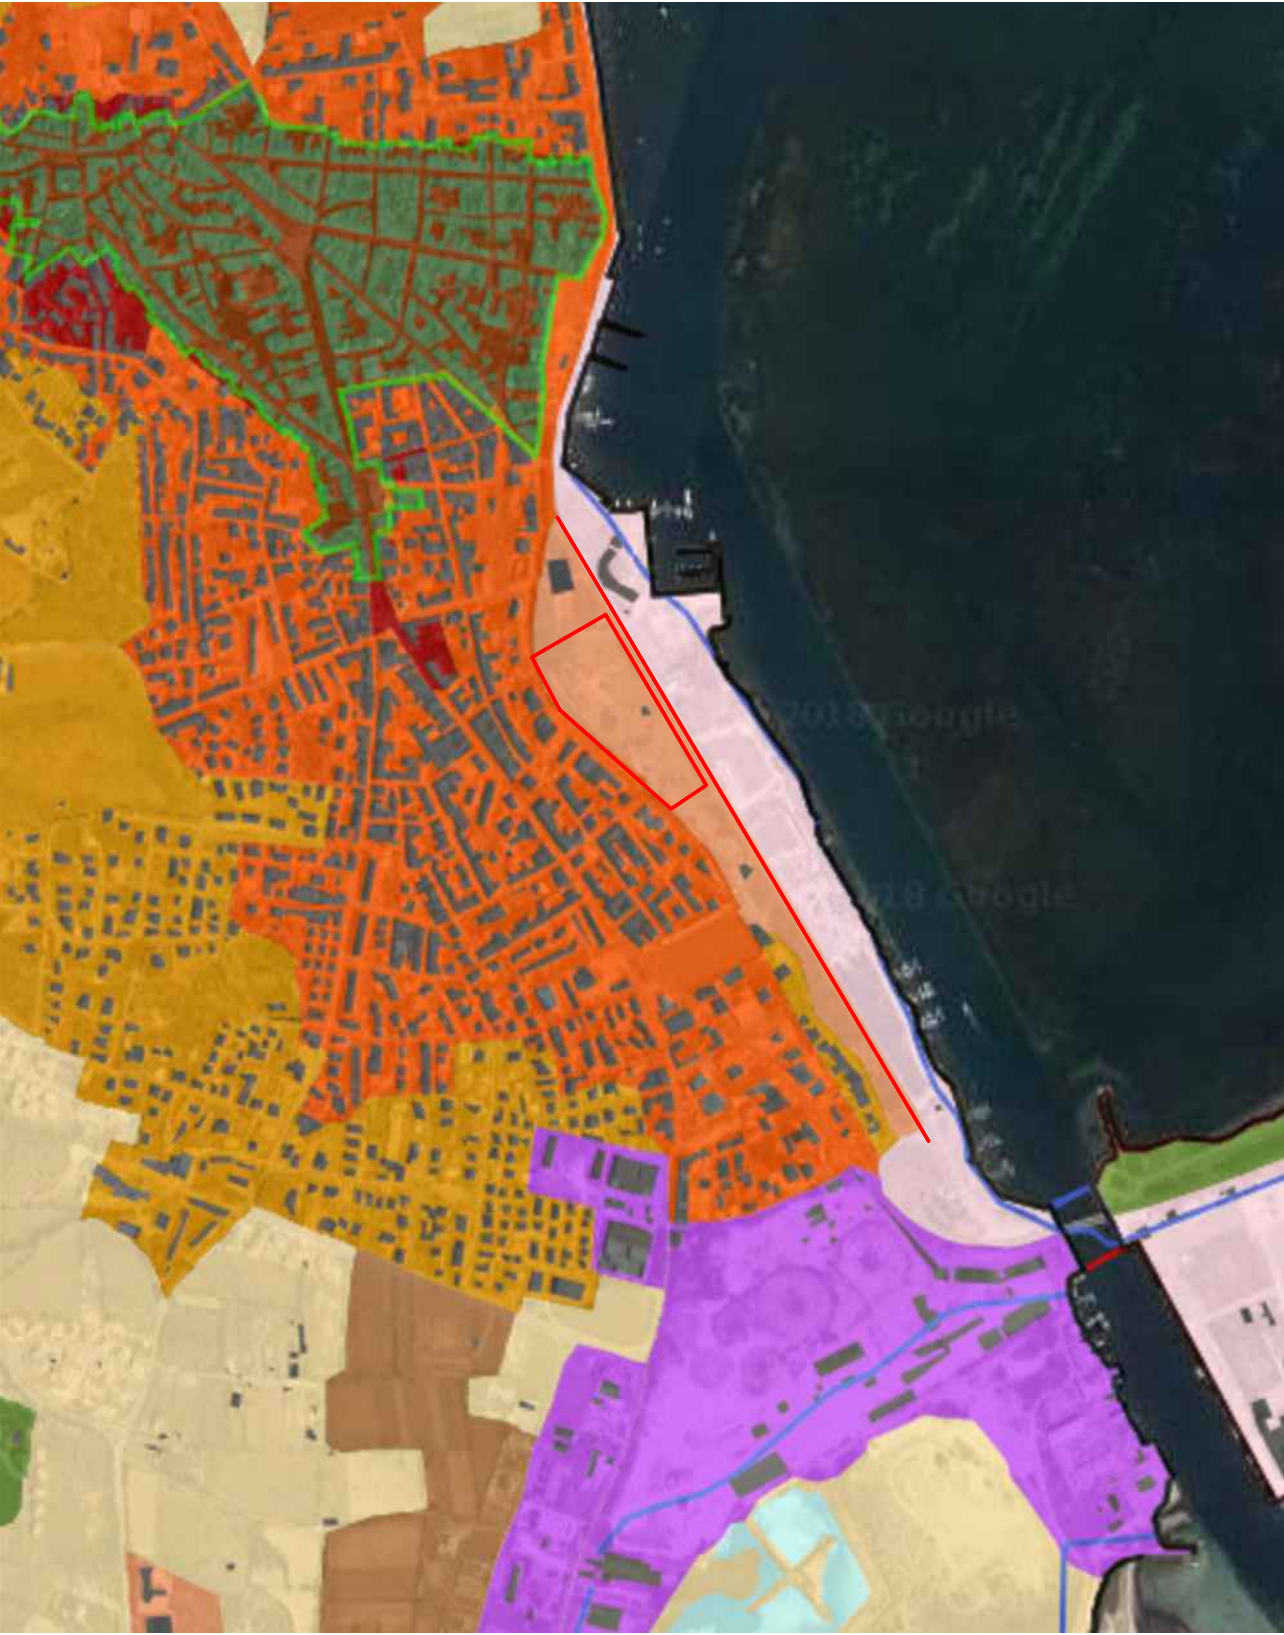

STRALCIO AEREOFOTOGRAFICO_scala 1/4000

