


REGIONE AUTONOMA DELLA SARDEGNA



STRALCIO P.P.R. (SCALA 1:10000)



STRALCIO P.U.C. - ZONA B1 (SCALA 1:5000)

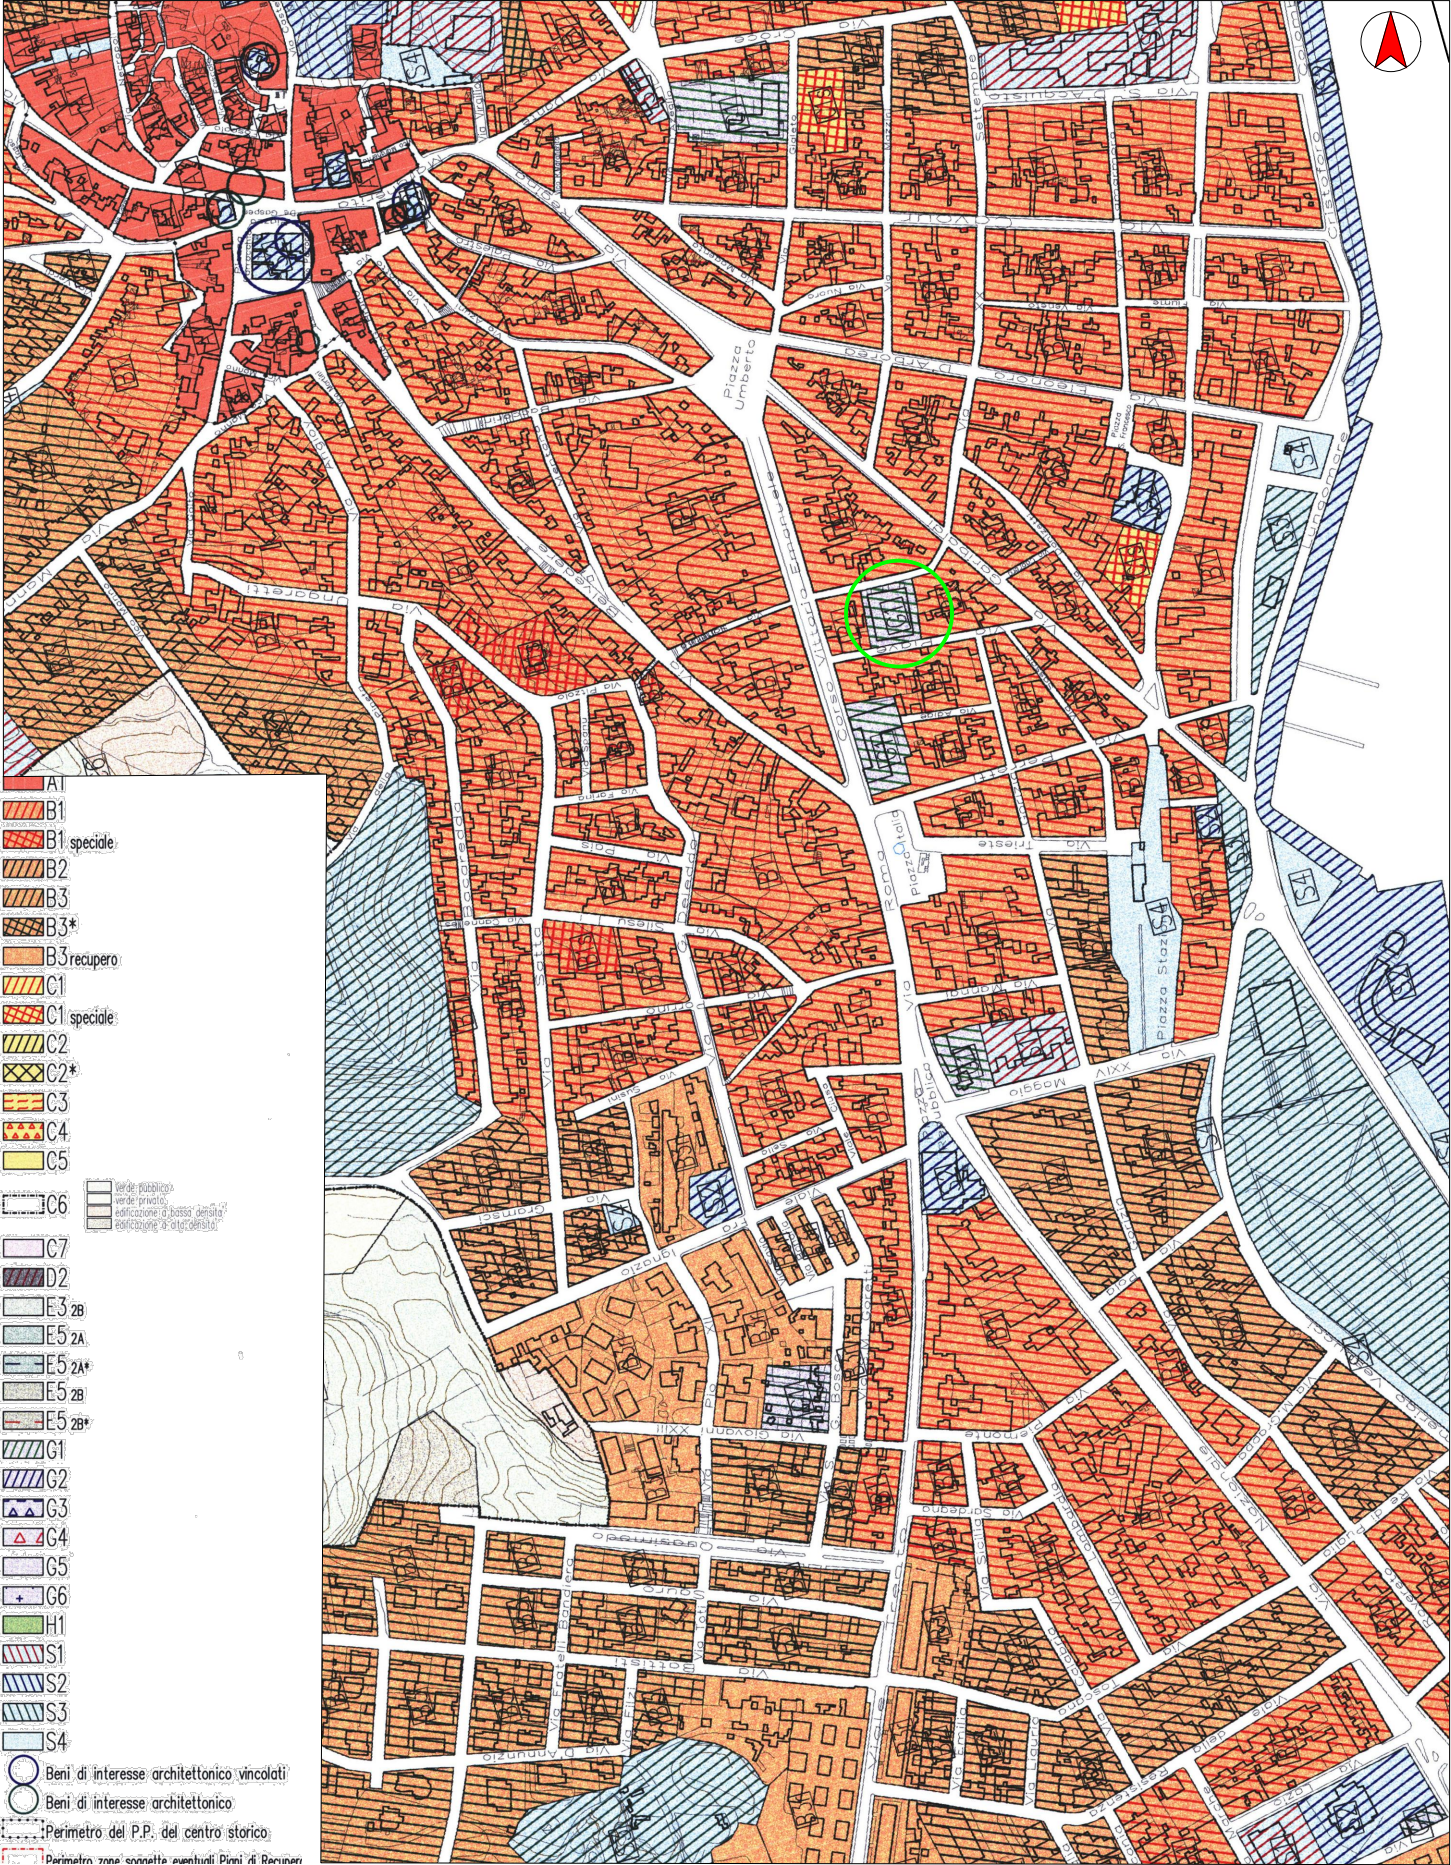

COROGRAFIA (SCALA 1:25000)




AEROFOTOGRAMMETRIA - (SCALA 1:2000)



STRALCIO PLANIMETRIA CATASTALE - FOGLIO 13 (SCALA 1:1000)



STRALCIO P.A.I. (Hi 4) (SCALA 1:5000)

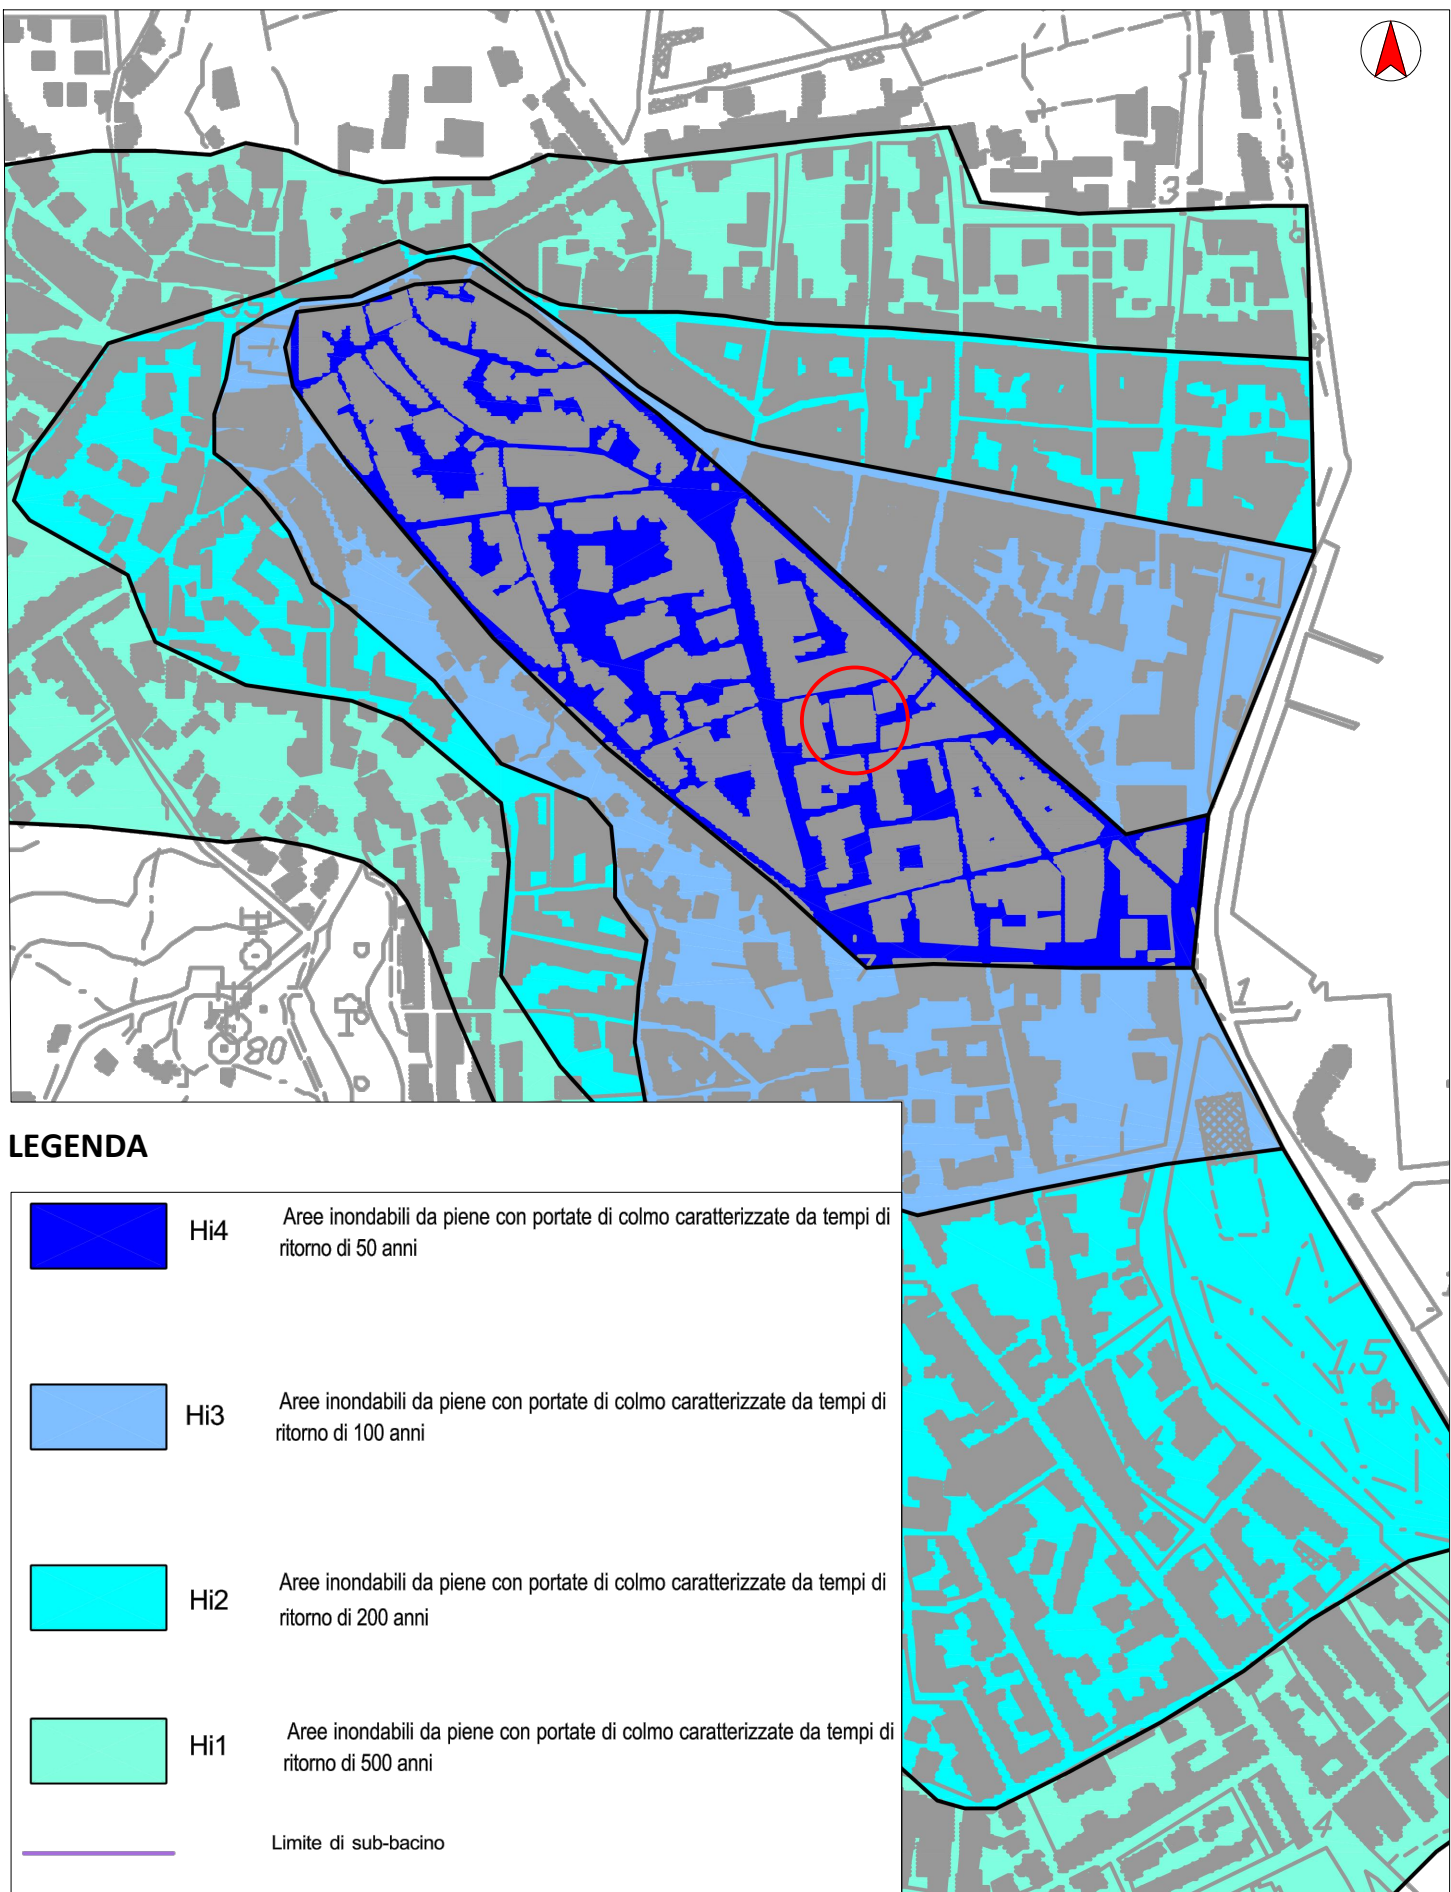

COMUNE DI SANT'ANTIOCO

PROVINCIA SUD SARDEGNA

RISTRUTTURAZIONE MERCATO CIVICO
(RESIDENZA ARTISTICA - SALA CONVEGNI)
CUP: D62F18000120005

PROGETTO DI FATTIBILITÀ TECNICA ED ECONOMICA

INQUADRAMENTO TERRITORIALE

TAVOLA 1

Ente appaltante
Comune di Sant'Antioco
Piazzale Italo Diana n. 1

Data
Giugno 2019

Il tecnico
Ing. Tiziana Nocco

Il Responsabile del Servizio
Ing. Claudio Ledda

ORDINE INGEGNERI
PROVINCIA CAGLIARI
N. 8142 Dott. Ing. TIZIANA NOCCO

Ubicazione dell'intervento:
via XX Settembre, Sant'Antioco

