

PLANIMETRIA GENERALE (SCALA 1:500)




A pochi metri dal Corso Vittorio Emanuele, centro nevralgico del paese e "strada di impatto a specifica valenza paesaggistica e panoramica di fruizione turistica", e da via Garibaldi, che conduce direttamente alla zona del lungomare, il nuovo centro culturale, **Auditorium e Residenza Artistica**, fungerà da collante all'intero contesto.

Via XX Settembre e via Piave verranno "ridisegnate" e valorizzate mediante percorsi pedonali con materiali adeguati al paesaggio e coerenti con i luoghi, come il granito. Un edificio che è metafora della piazza civica che si apre al contesto urbano e risponde alle esigenze della città e del territorio.


Il fabbricato si apre totalmente alla via XX Settembre mediante una grande piazza coperta, concepita come luogo di incontro e di partecipazione condivisa. Dalla via Piave si accede alla Residenza Artistica mediante una grande superficie vetrata la cui trasparenza del materiale sarà sinonimo di accoglienza e di condivisione degli spazi.

PLANIMETRIA GENERALE (SCALA 1:2000)

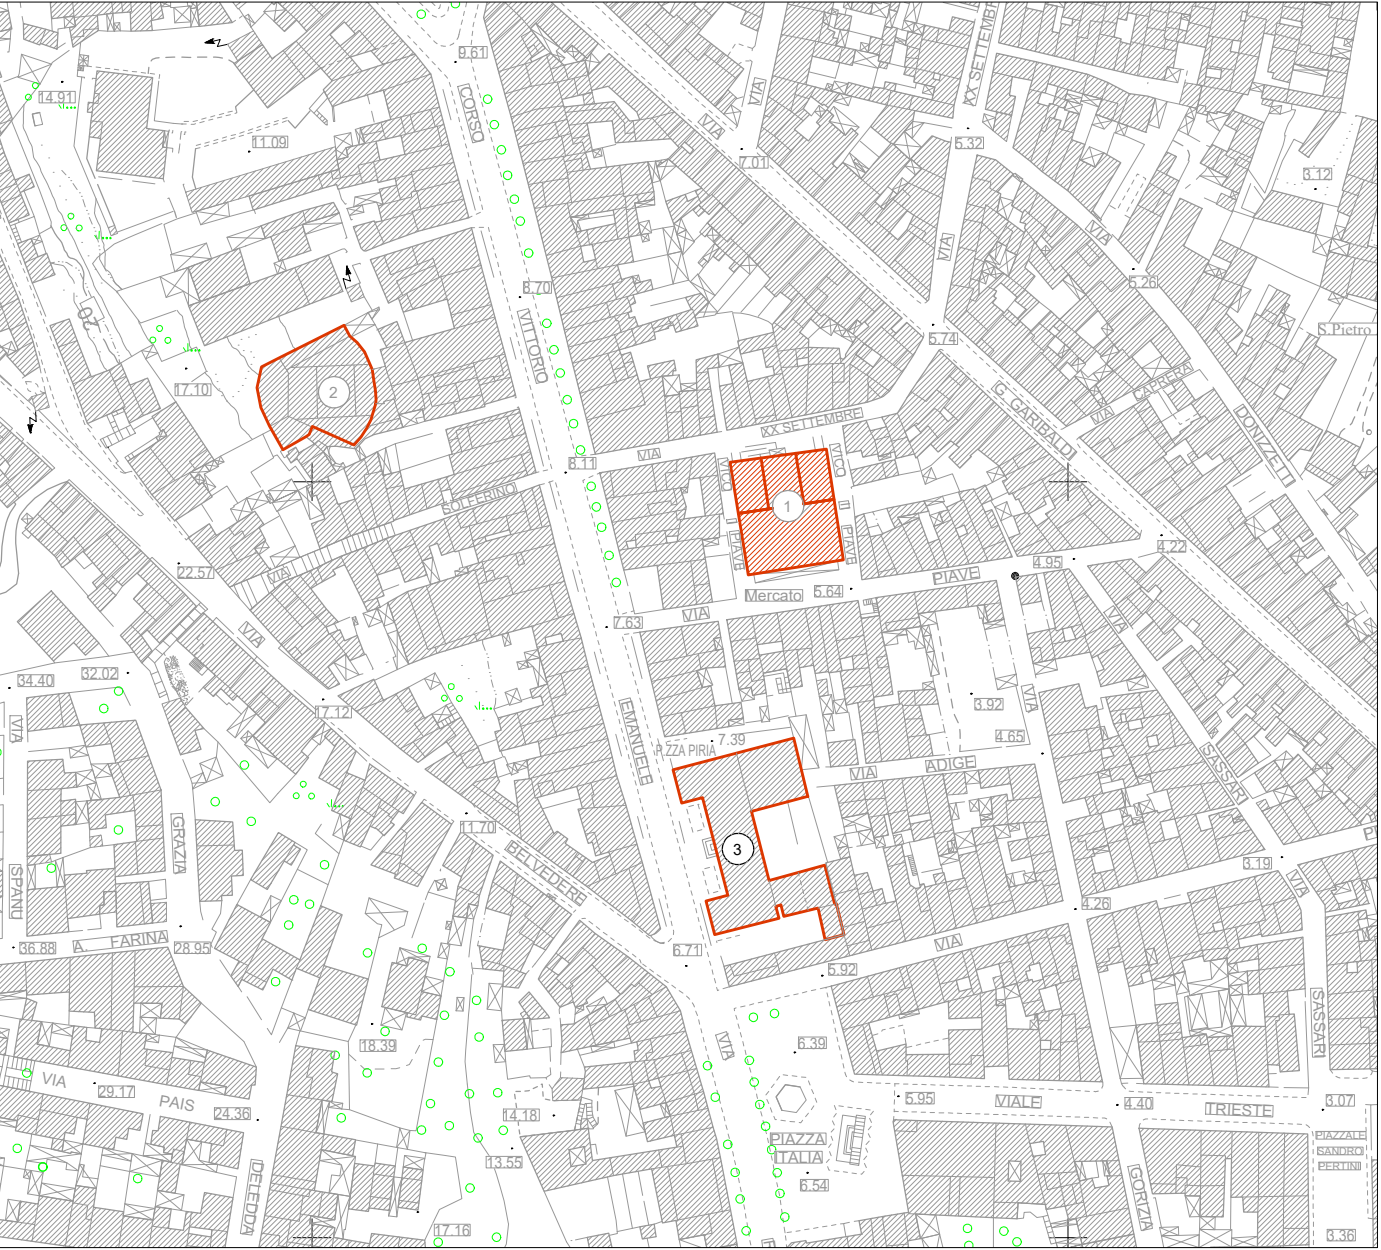

- 1. Ex mercato civico
- 2. Cine Teatro Savoia
- 3. Palazzo Comunale

Il fabbricato dell'ex mercato civico si trova in pieno centro urbano, poco distante dal Cine Teatro Savoia e dal Palazzo Comunale. Caratterizzato da un tessuto compatto e consolidato, il P.P.R. identifica la zona di riferimento come "edificato urbano - espansioni fino agli anni 50".

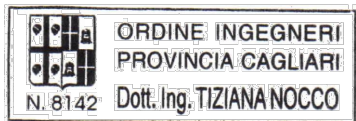COMUNE DI SANT'ANTIOCO	
PROVINCIA SUD SARDEGNA	
RISTRUTTURAZIONE MERCATO CIVICO (RESIDENZA ARTISTICA - SALA CONVEGNI) CUP: D62F18000120005	
PROGETTO DI FATTIBILITÀ TECNICA ED ECONOMICA	
INQUADRAMENTO CENTRO URBANO	TAVOLA 2
Ente appaltante Comune di Sant'Antioco Piazzale Italo Diana n. 1	Data Giugno 2019
Il tecnico Dott. Ing. Tiziana Nocco	Il Responsabile del Servizio Ing. Claudio Ledda
	
Ubicazione dell'intervento: via XX Settembre, Sant'Antioco	
	