



PIANTA PIANO TERRA

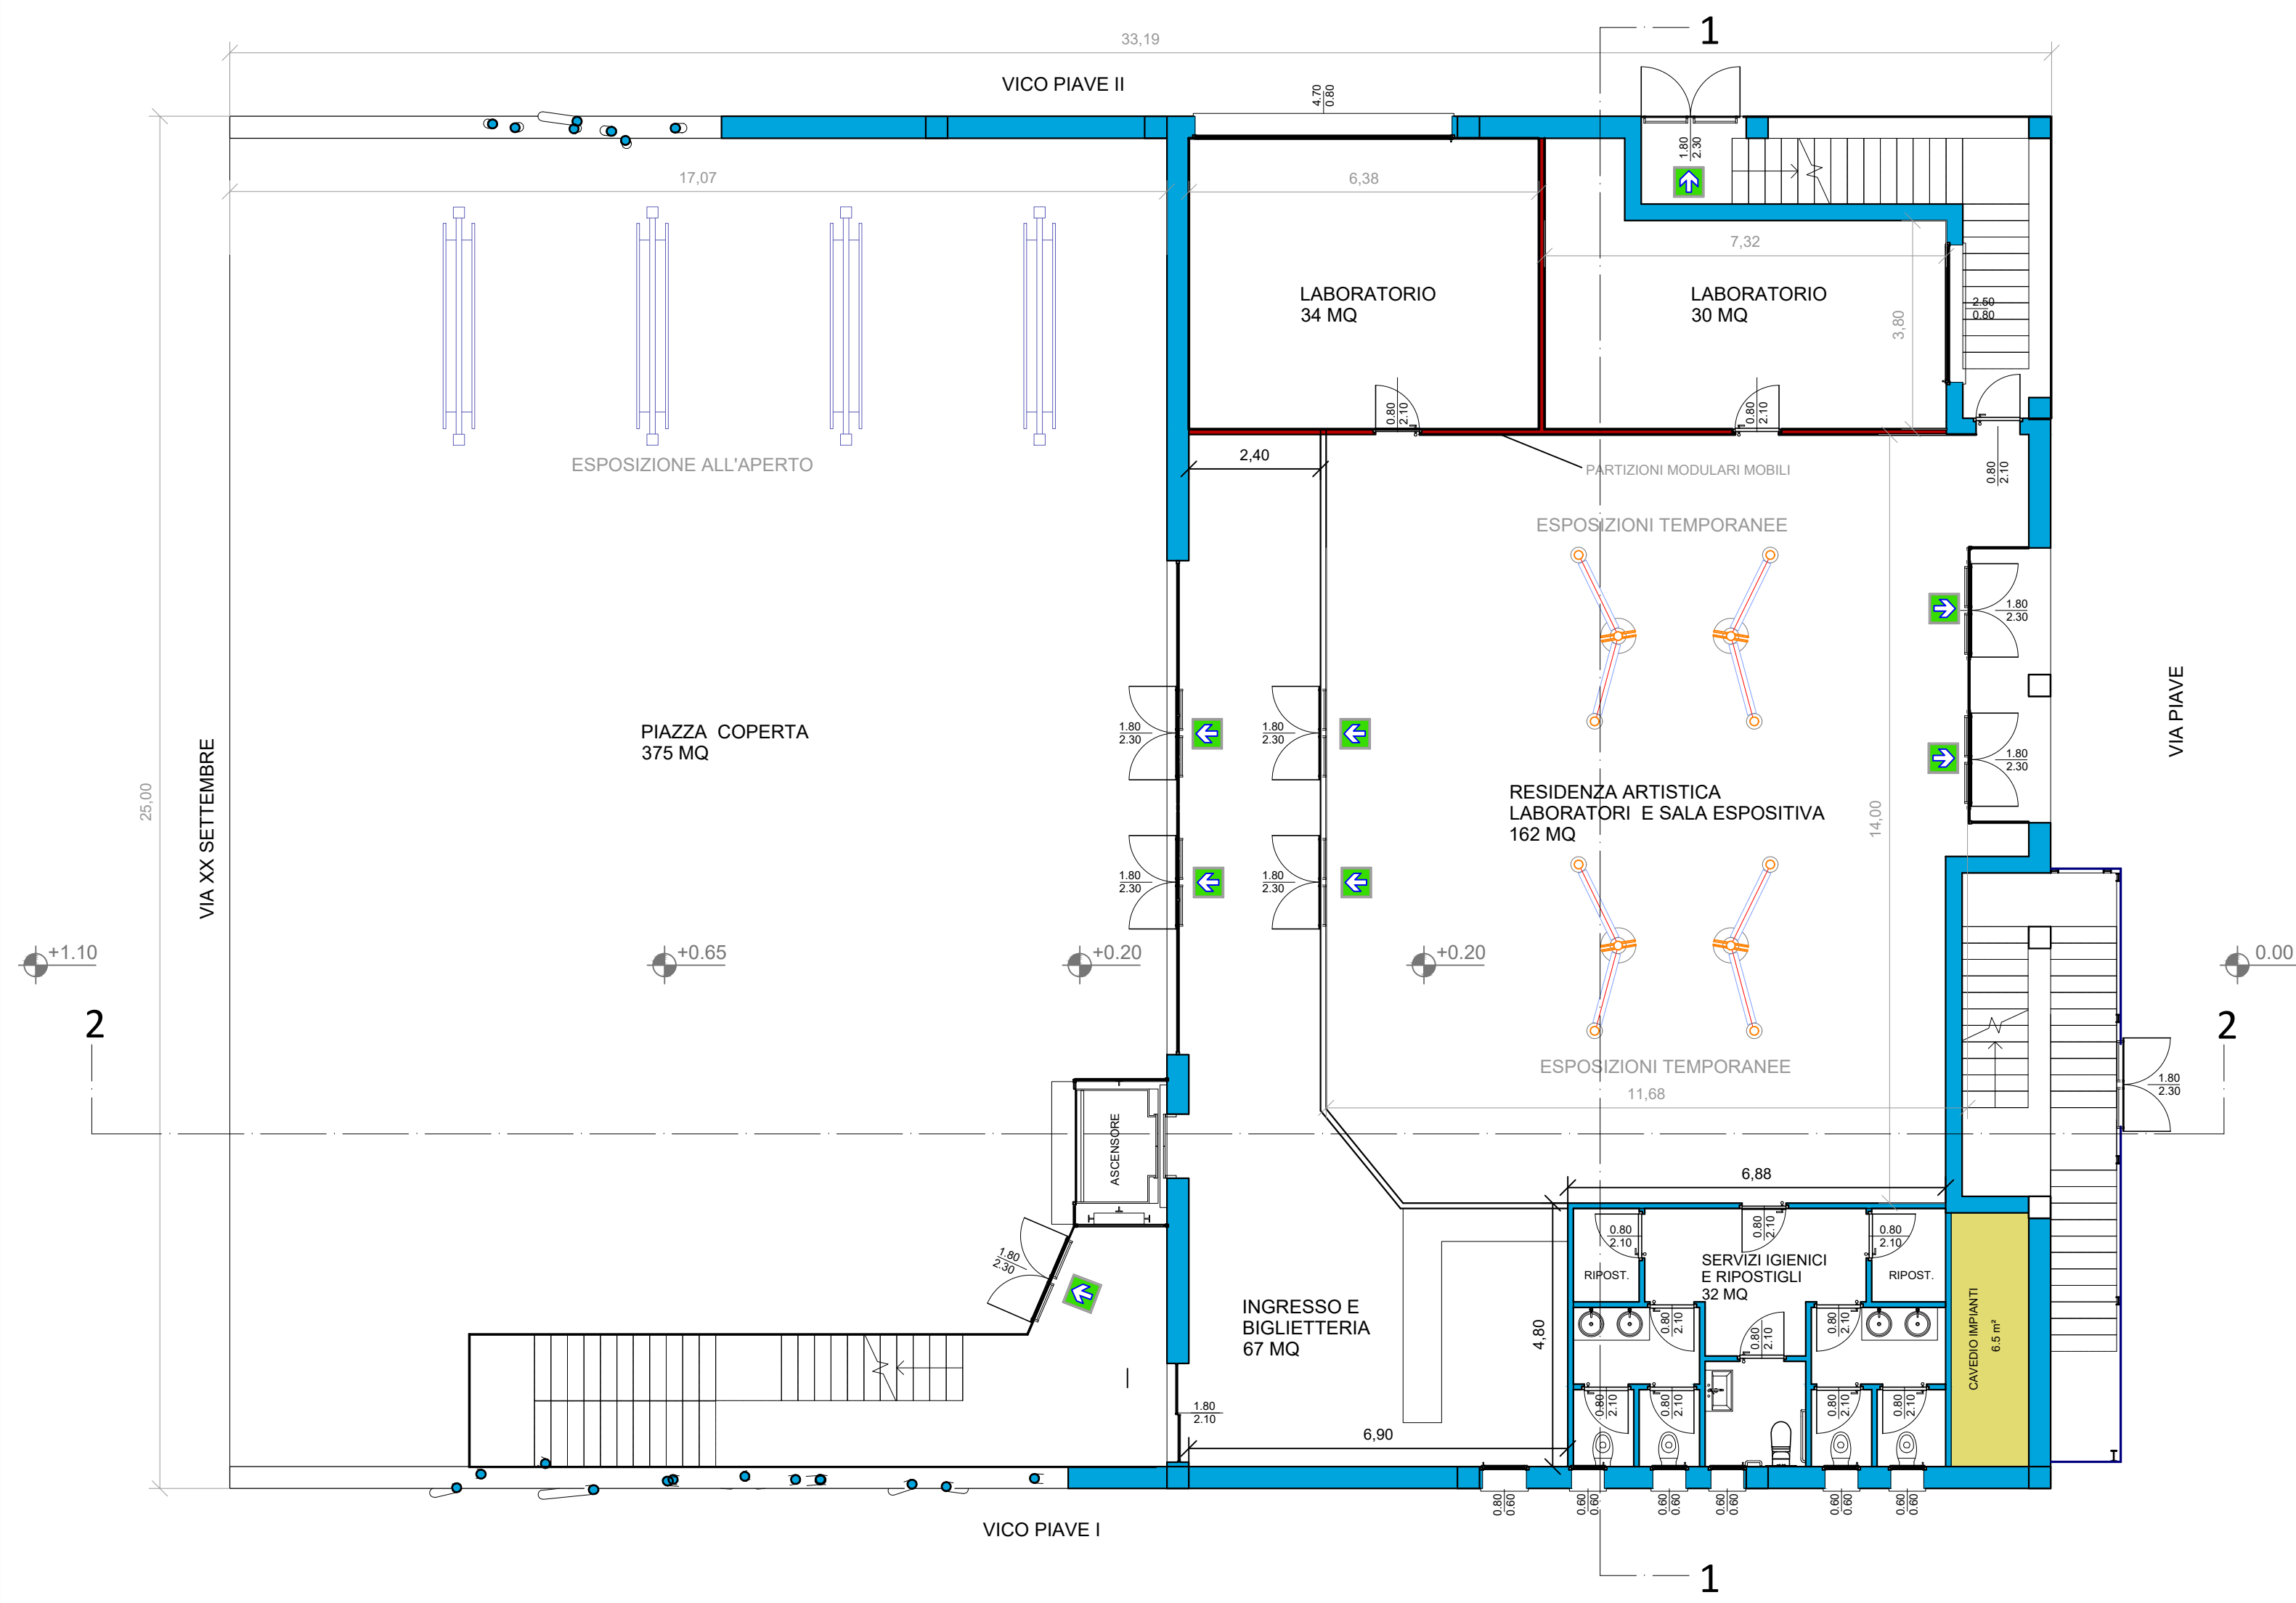


PIANTA PIANO PRIMO




PROSPETTO VIA XX SETTEMBRE

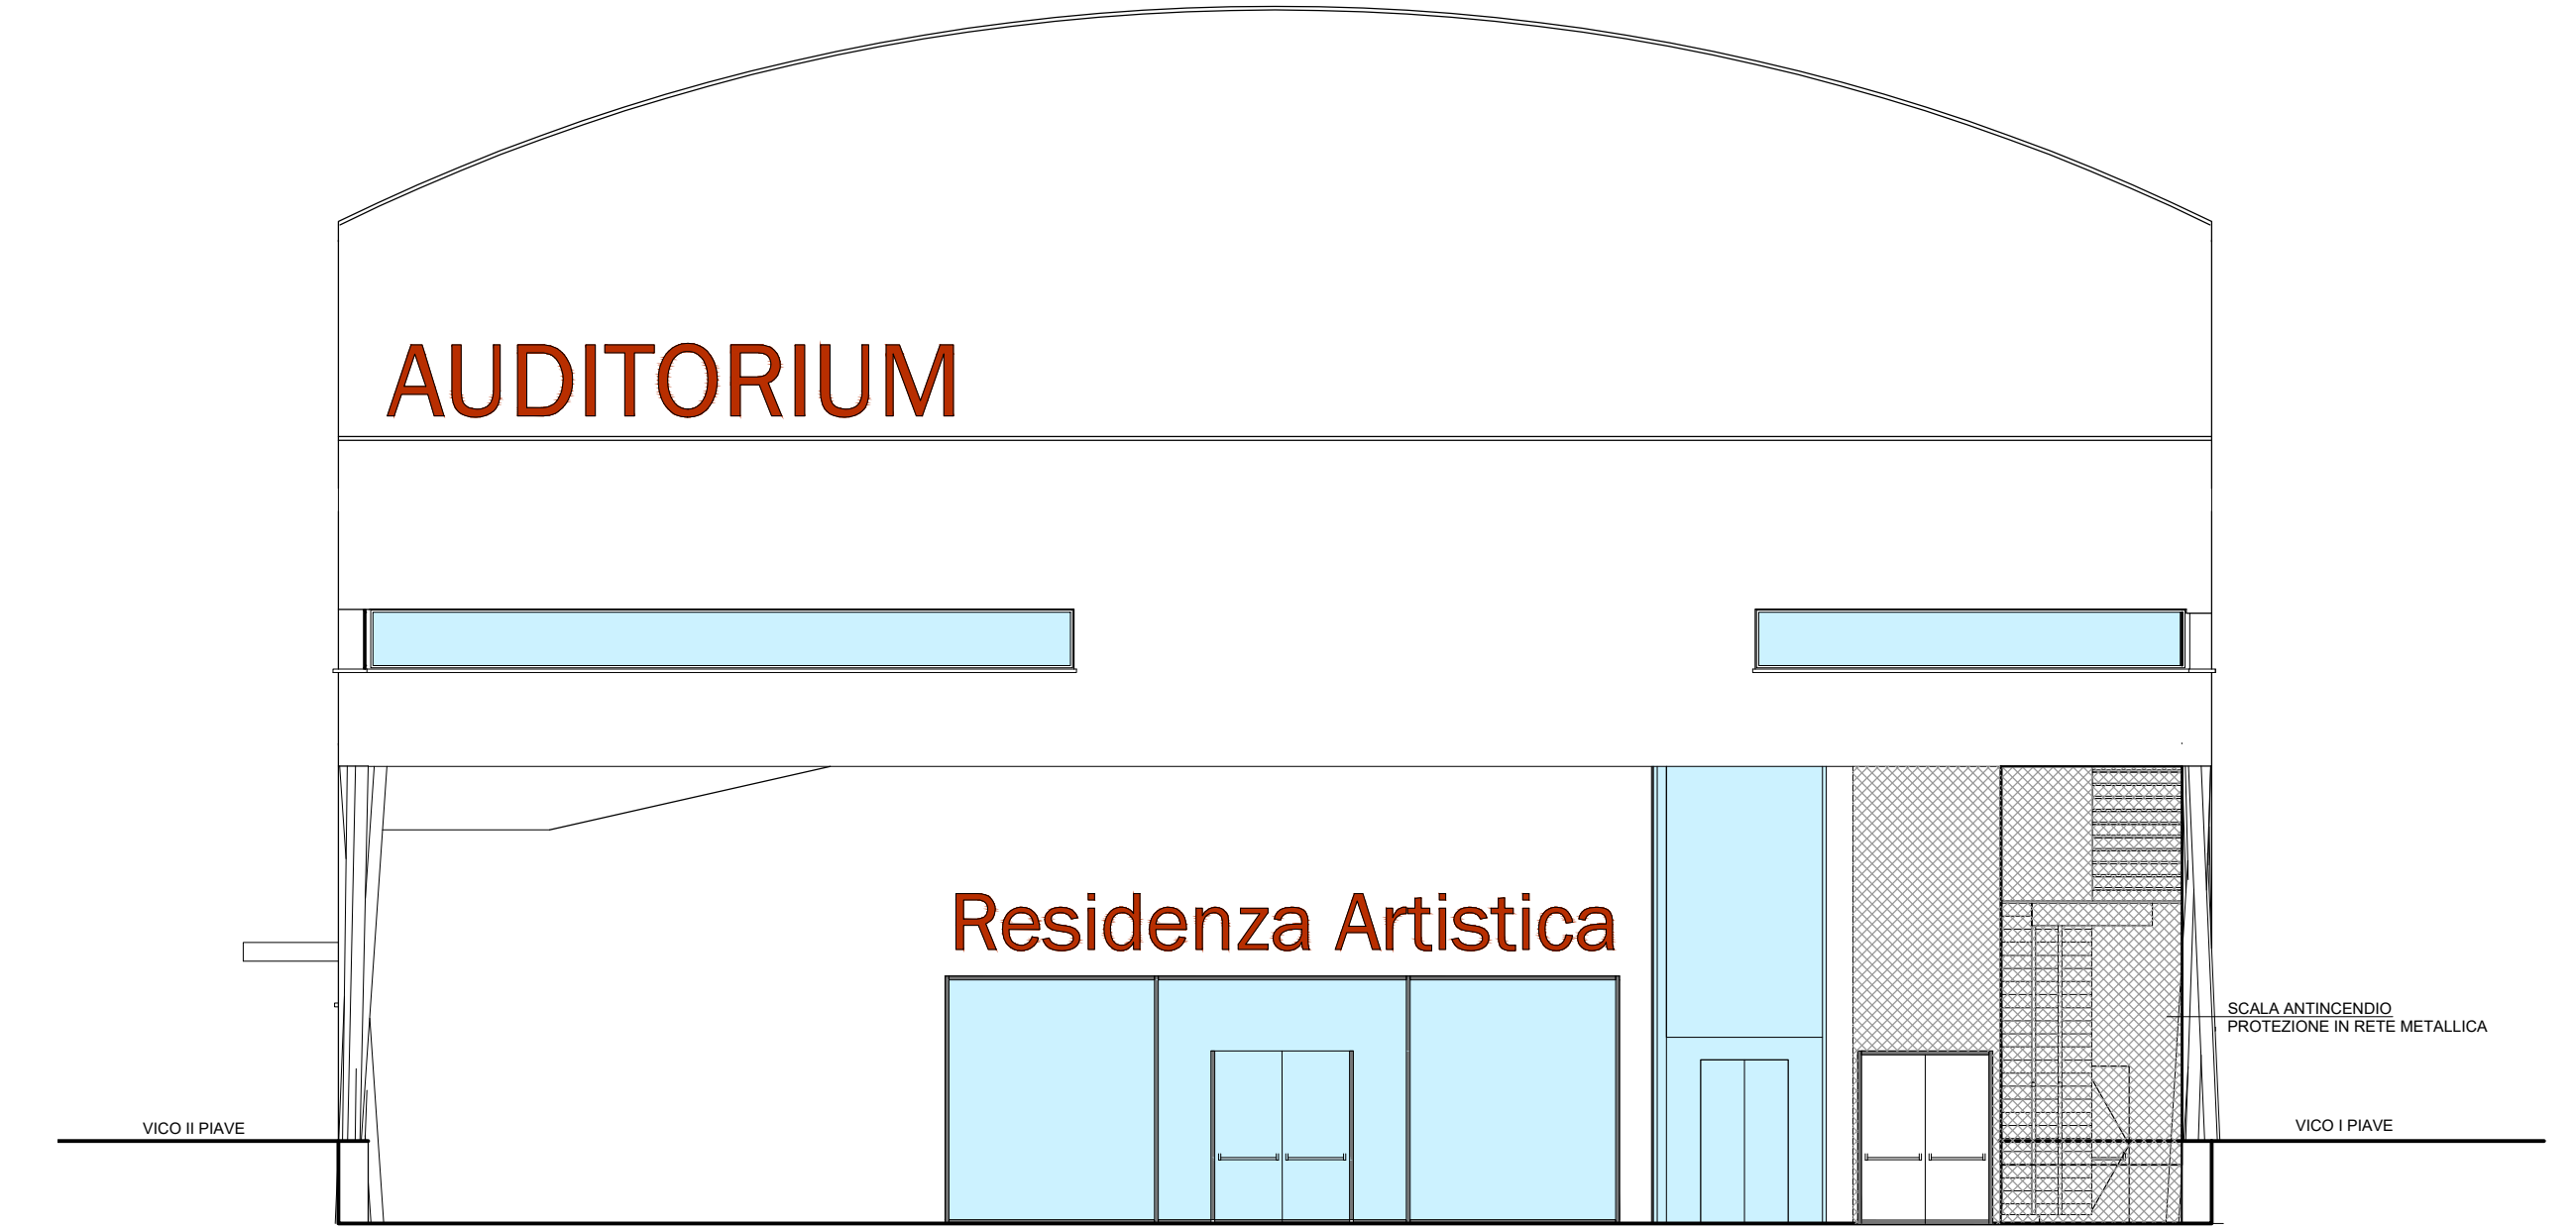


PROSPETTO SU VIA PIAVE

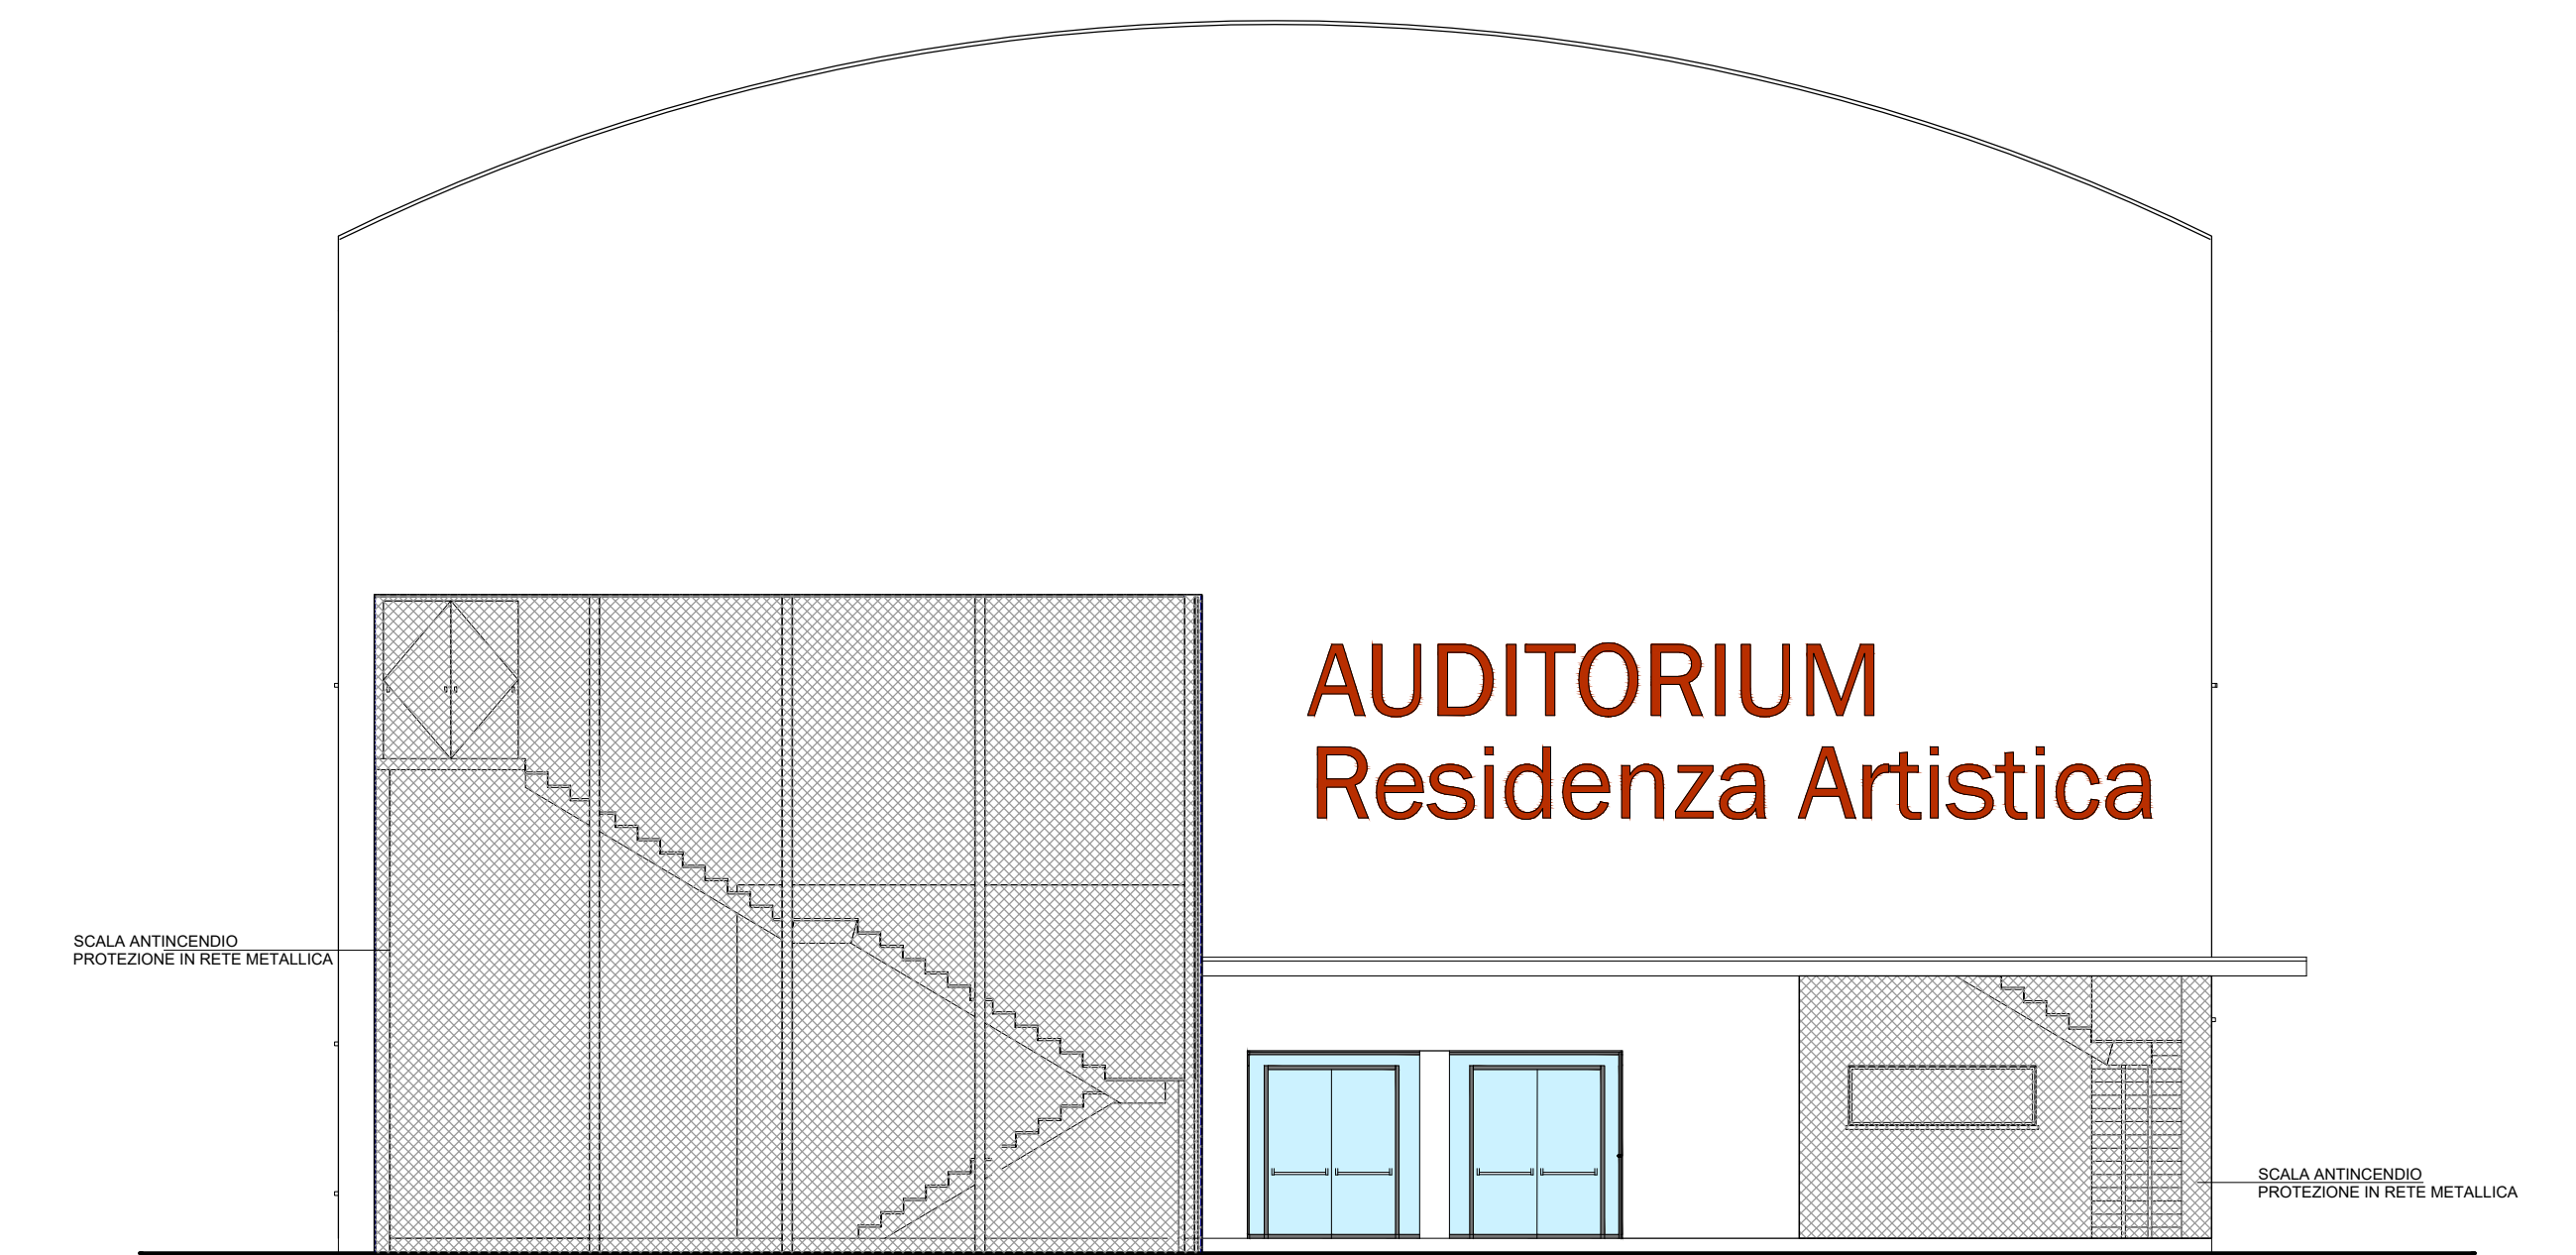


PROSPETTO SU VICO PIAVE II

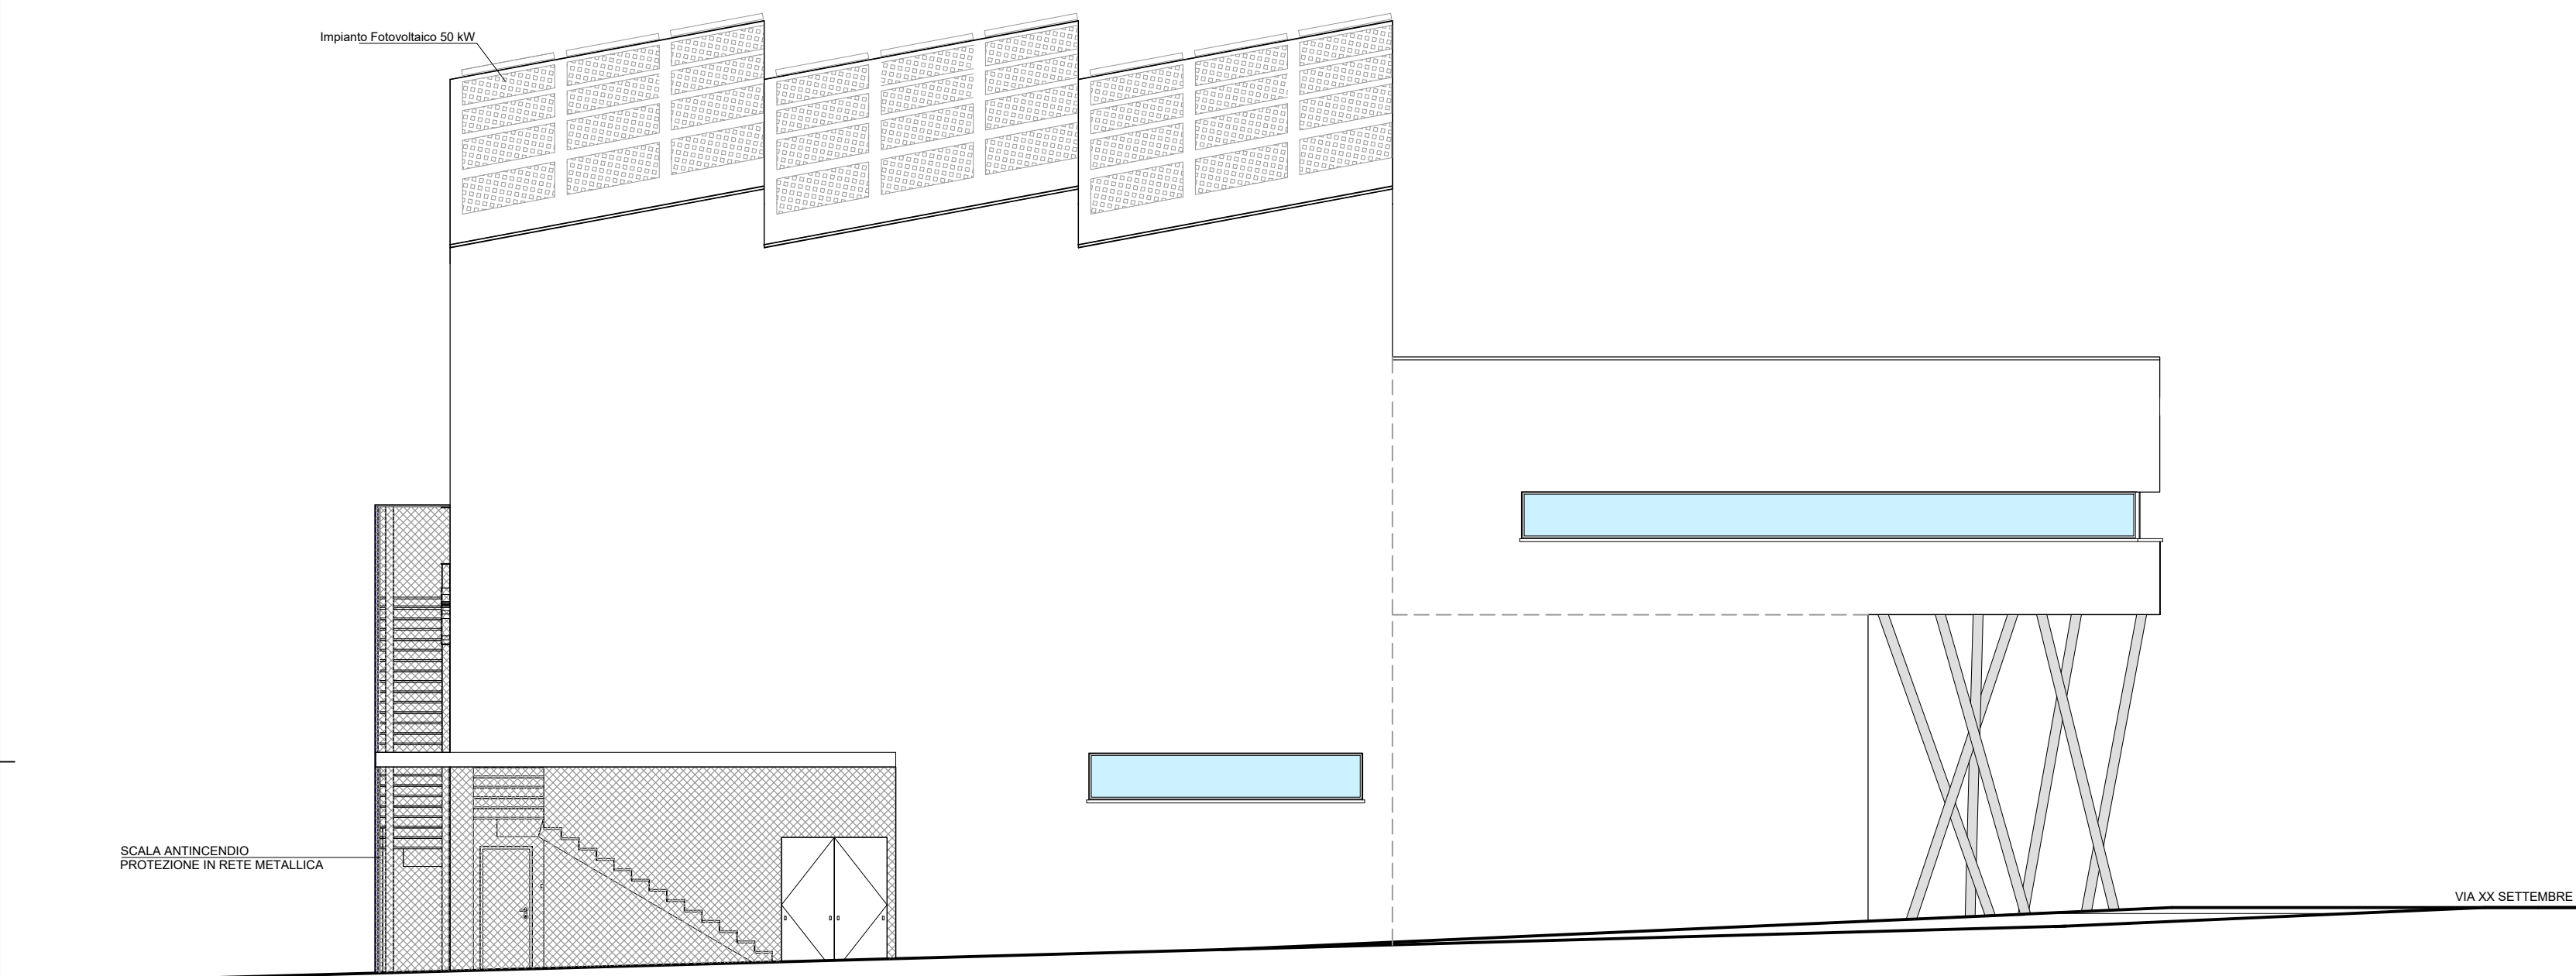


PROSPETTO SU VICO PIAVE I

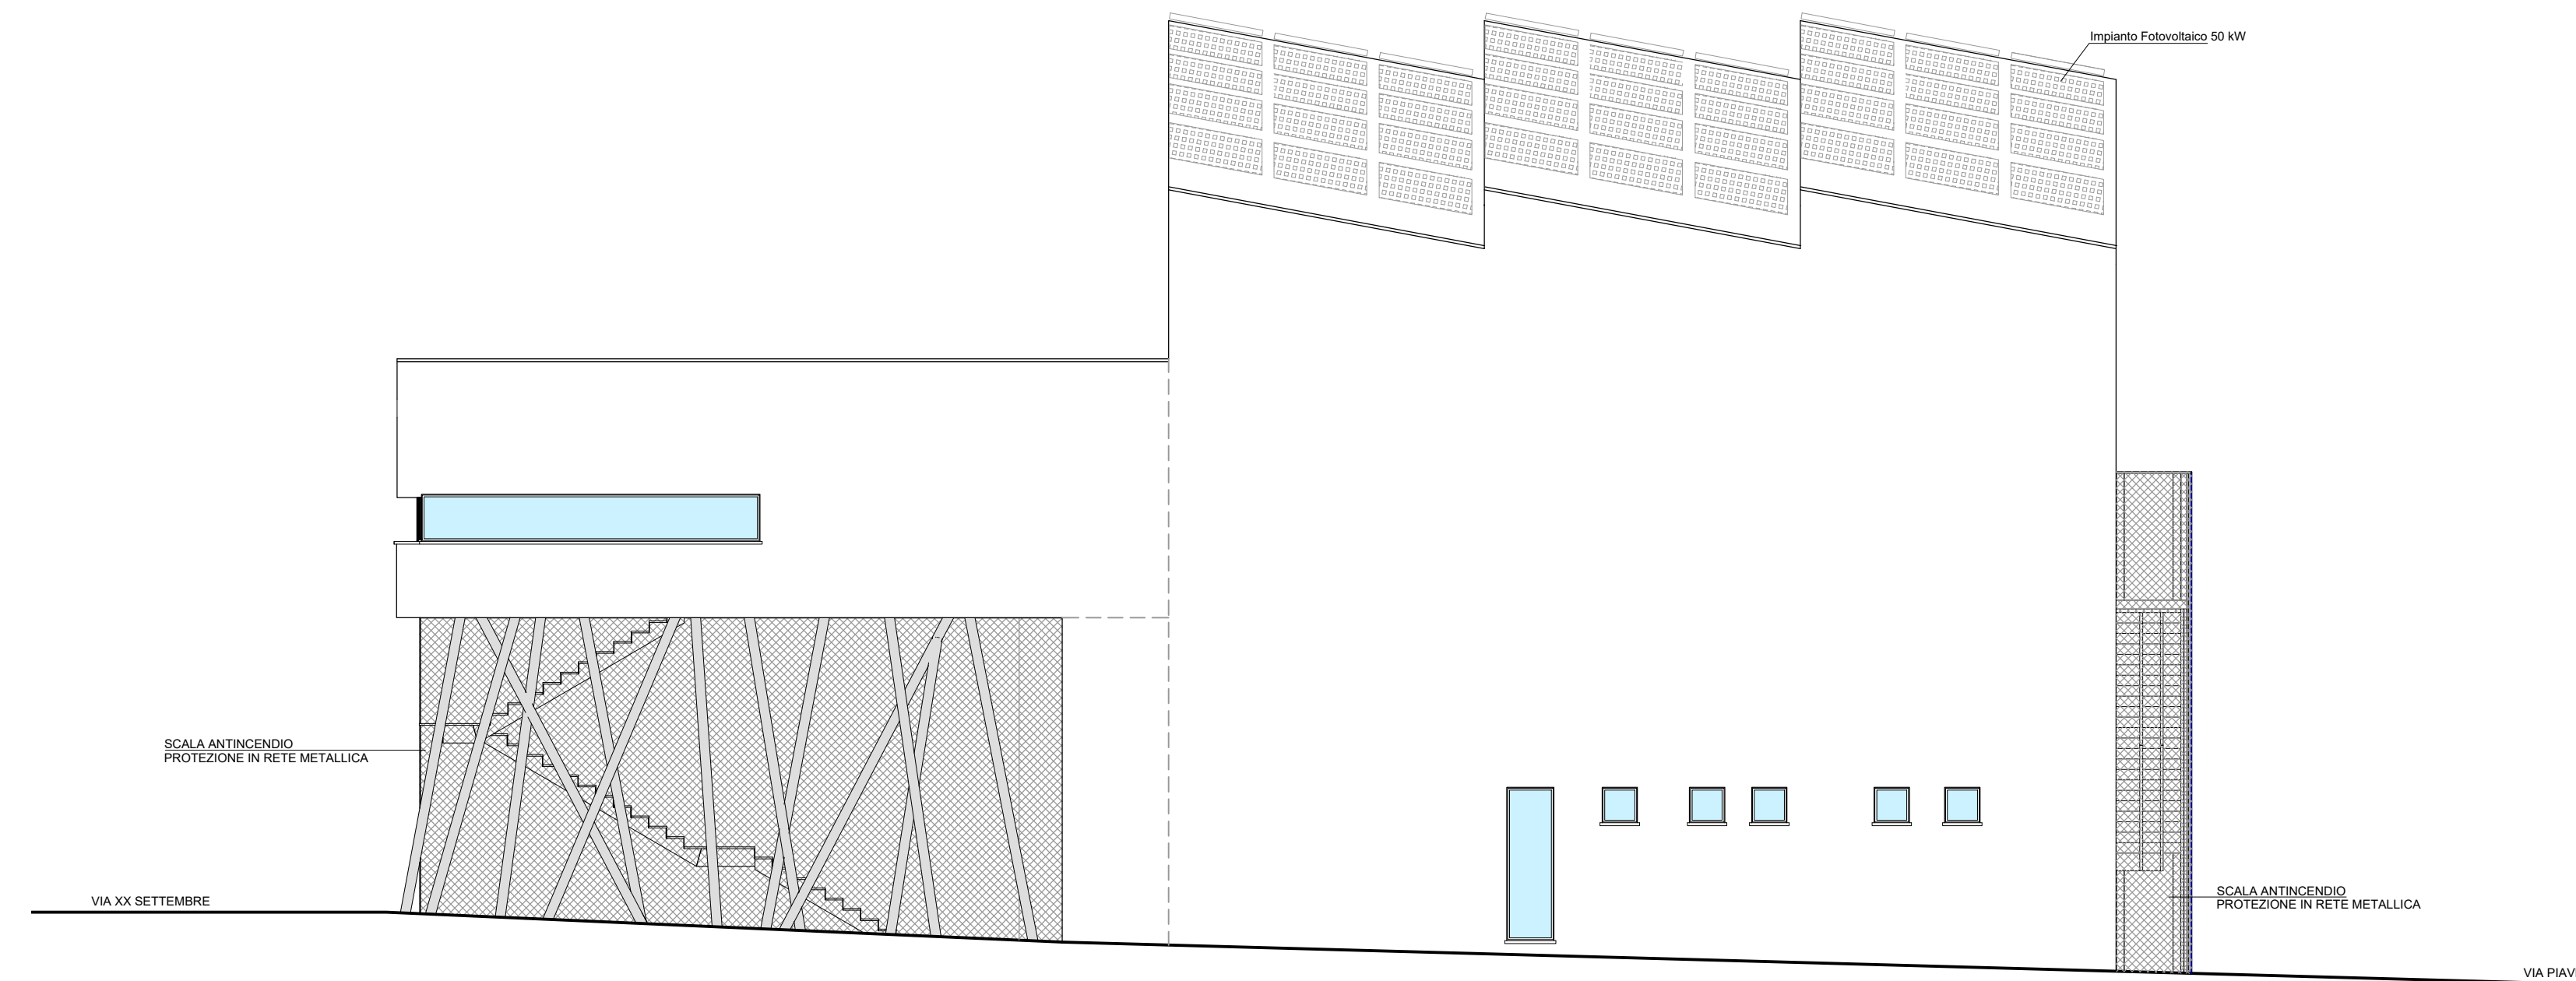

SEZIONE 1-1

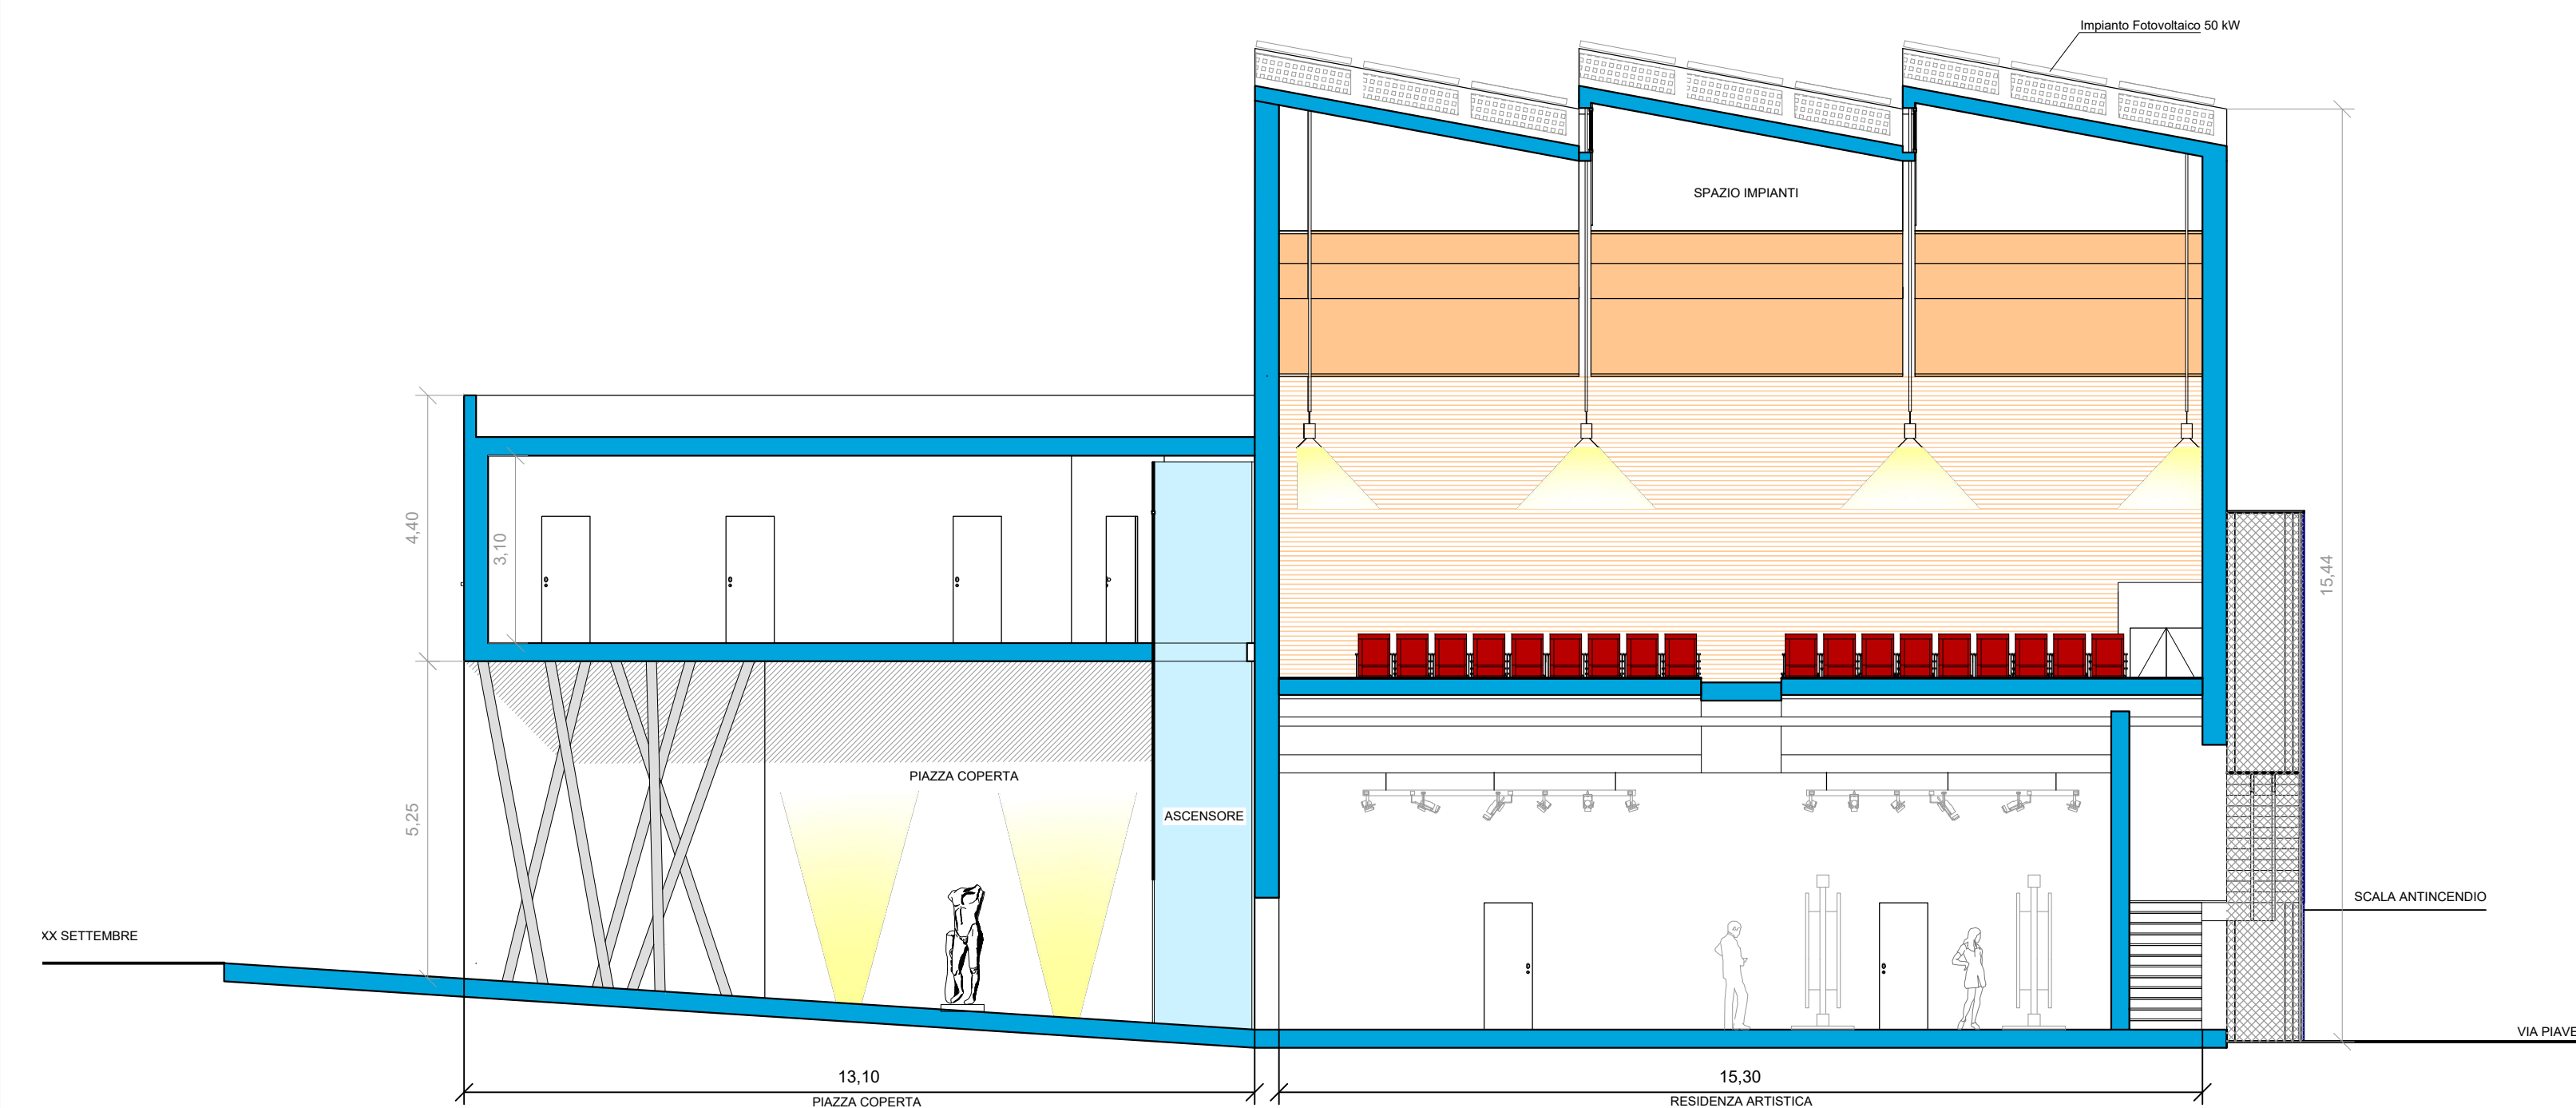

SEZIONE 2-2

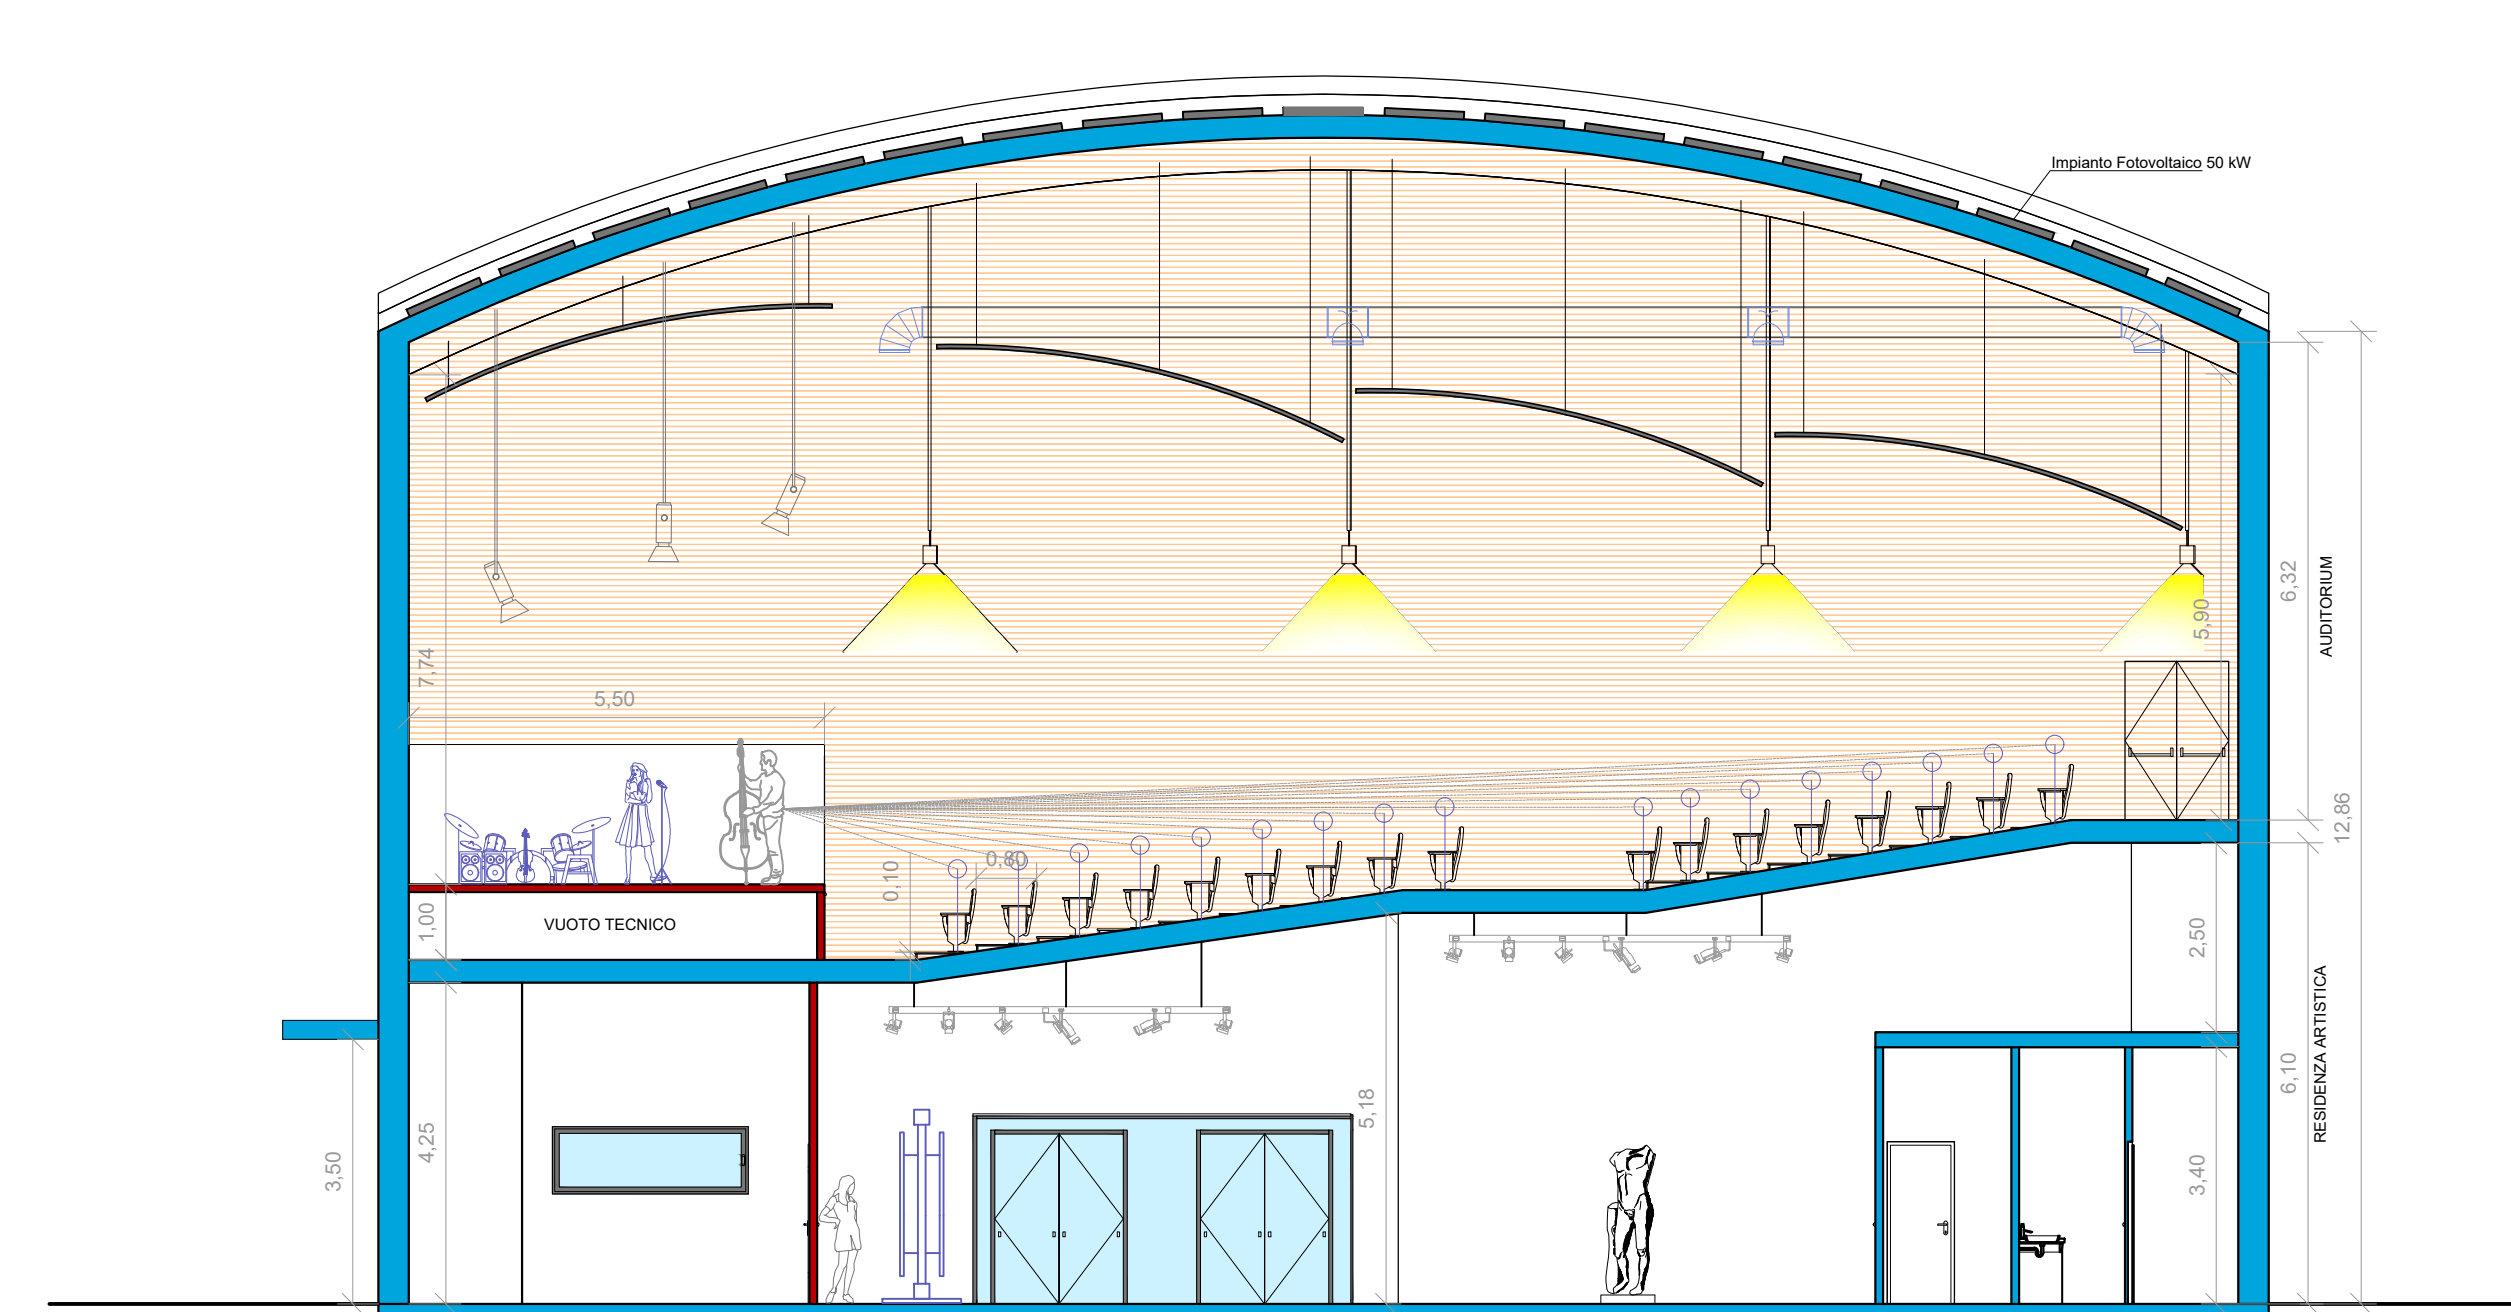

COMUNE DI SANT'ANTIOCO

PROVINCIA SUD SARDEGNA

RISTRUTTURAZIONE MERCATO CIVICO
(RESIDENZA ARTISTICA - SALA CONVEGNI)
CUP: D62F18000120005

PROGETTO DI FATTIBILITÀ TECNICA ED ECONOMICA

STATO FUTURO PIANTE PROSPETTI SEZIONI TAVOLA 6

Ente appaltante
Comune di Sant'Antioco
Piazzale Italo Diana n. 1

Data
Giugno 2019

Il tecnico
Ing. Tiziana Nocco

Il Responsabile del Servizio
Ing. Claudio Ledda

ORDINE INGEGNERI
PROVINCIA CAGLIARI
N. 2142
Dott. Ing. TIZIANA NOCCO

Ubicazione dell'intervento:
via XX Settembre, Sant'Antioco

