

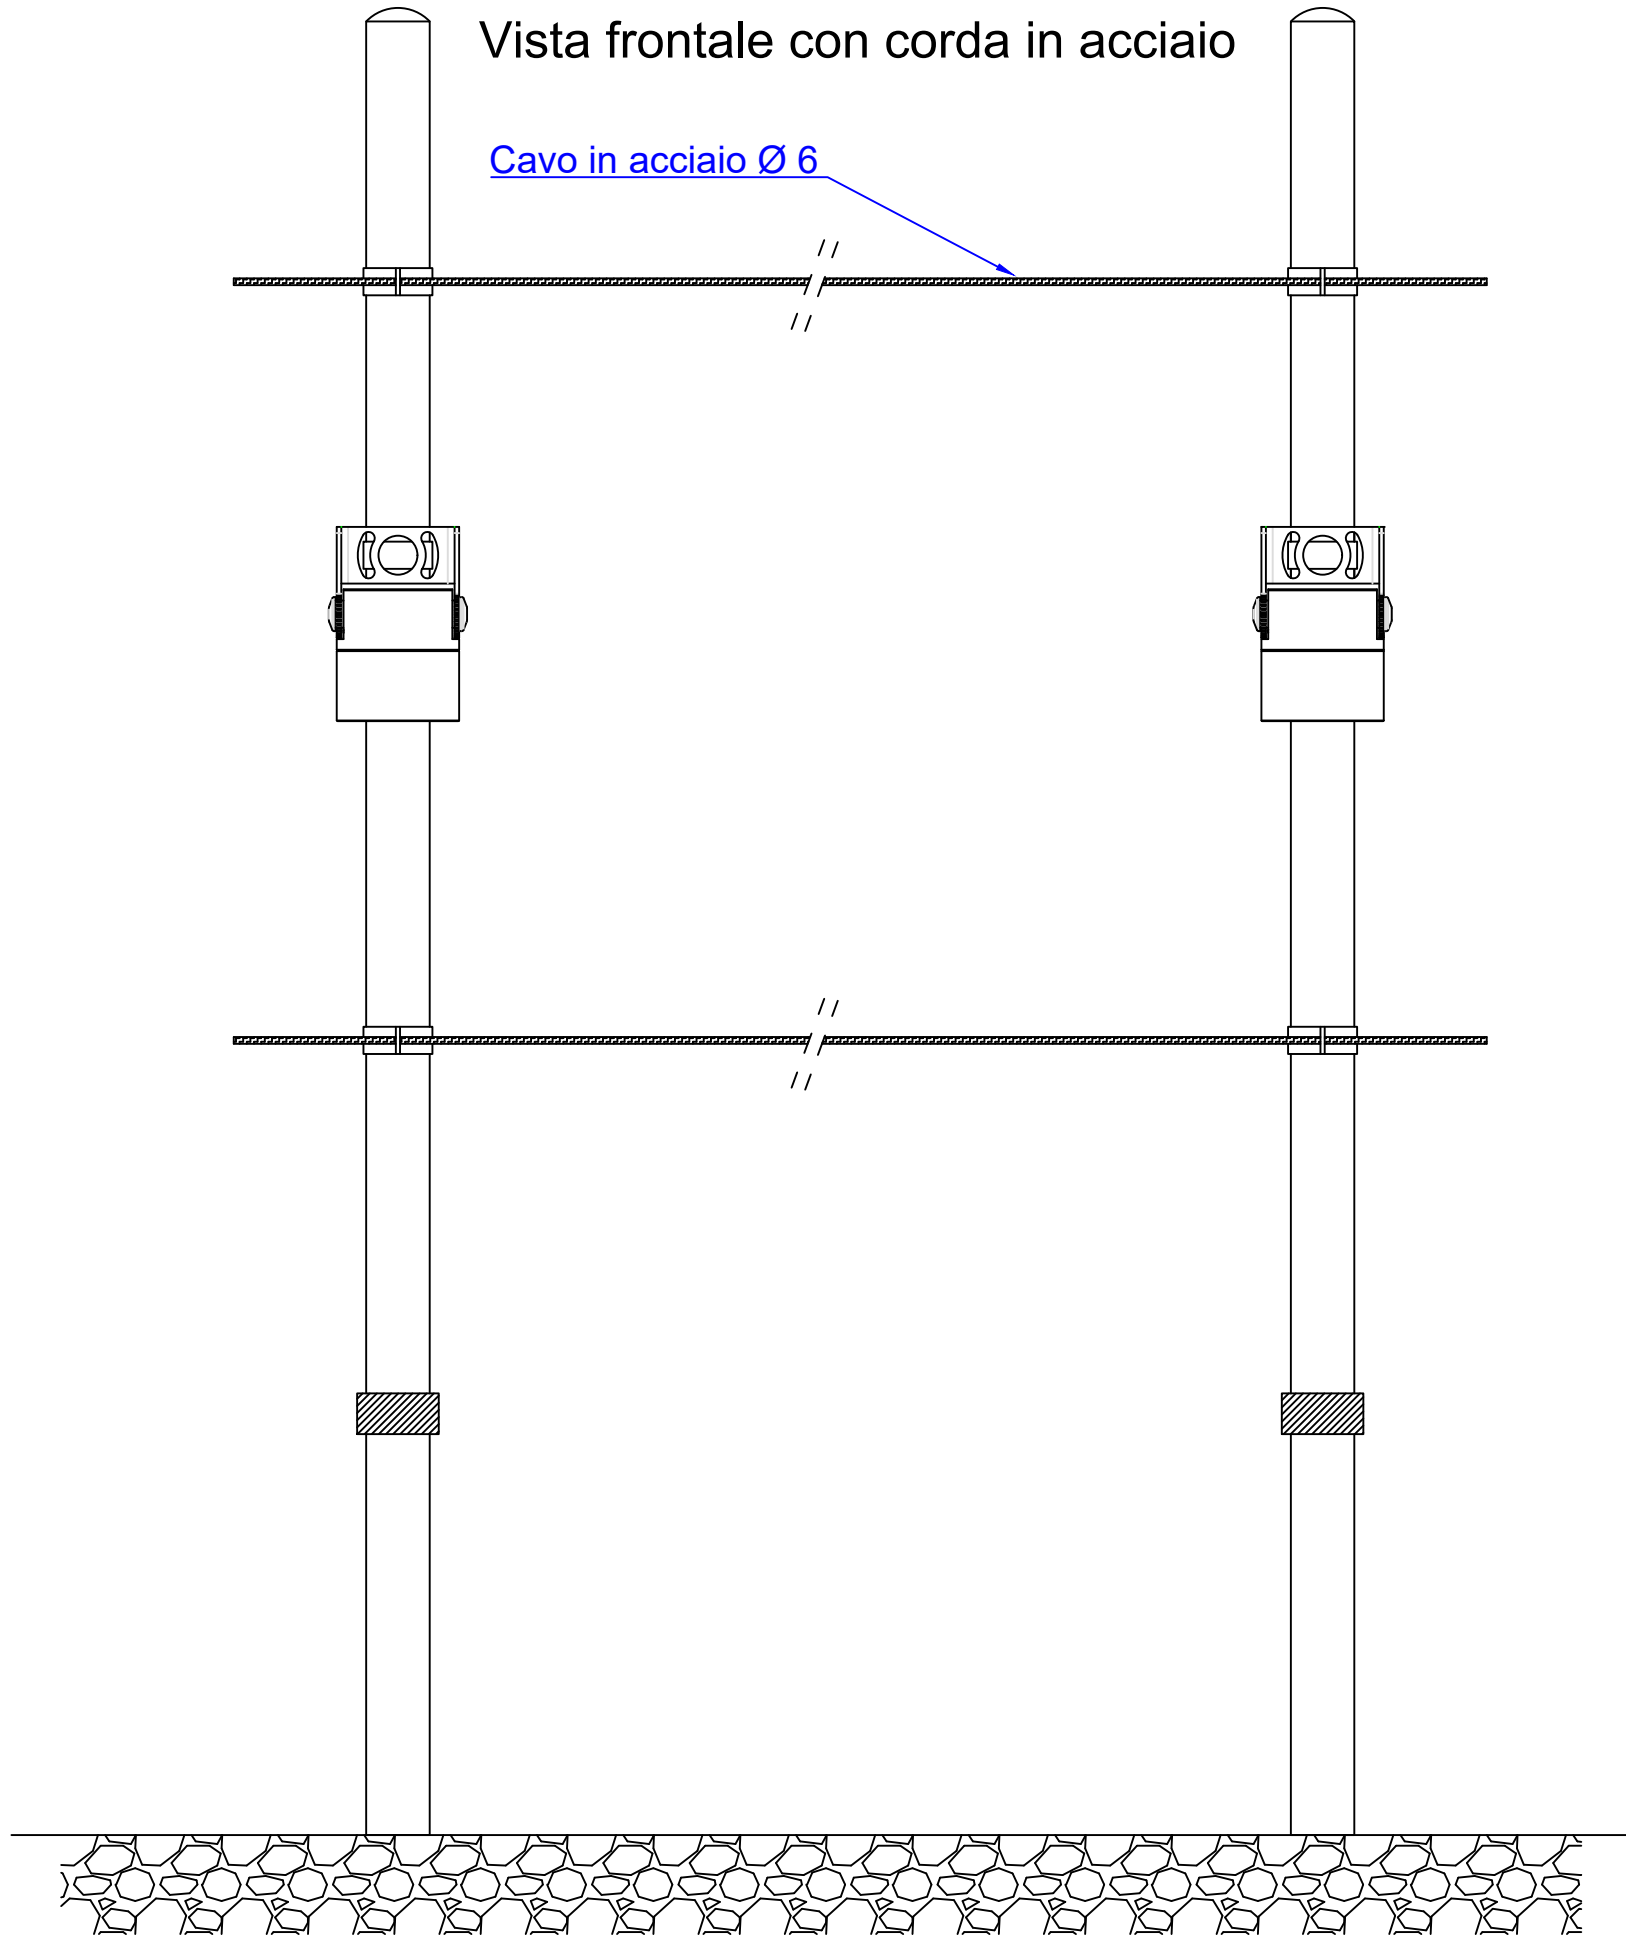


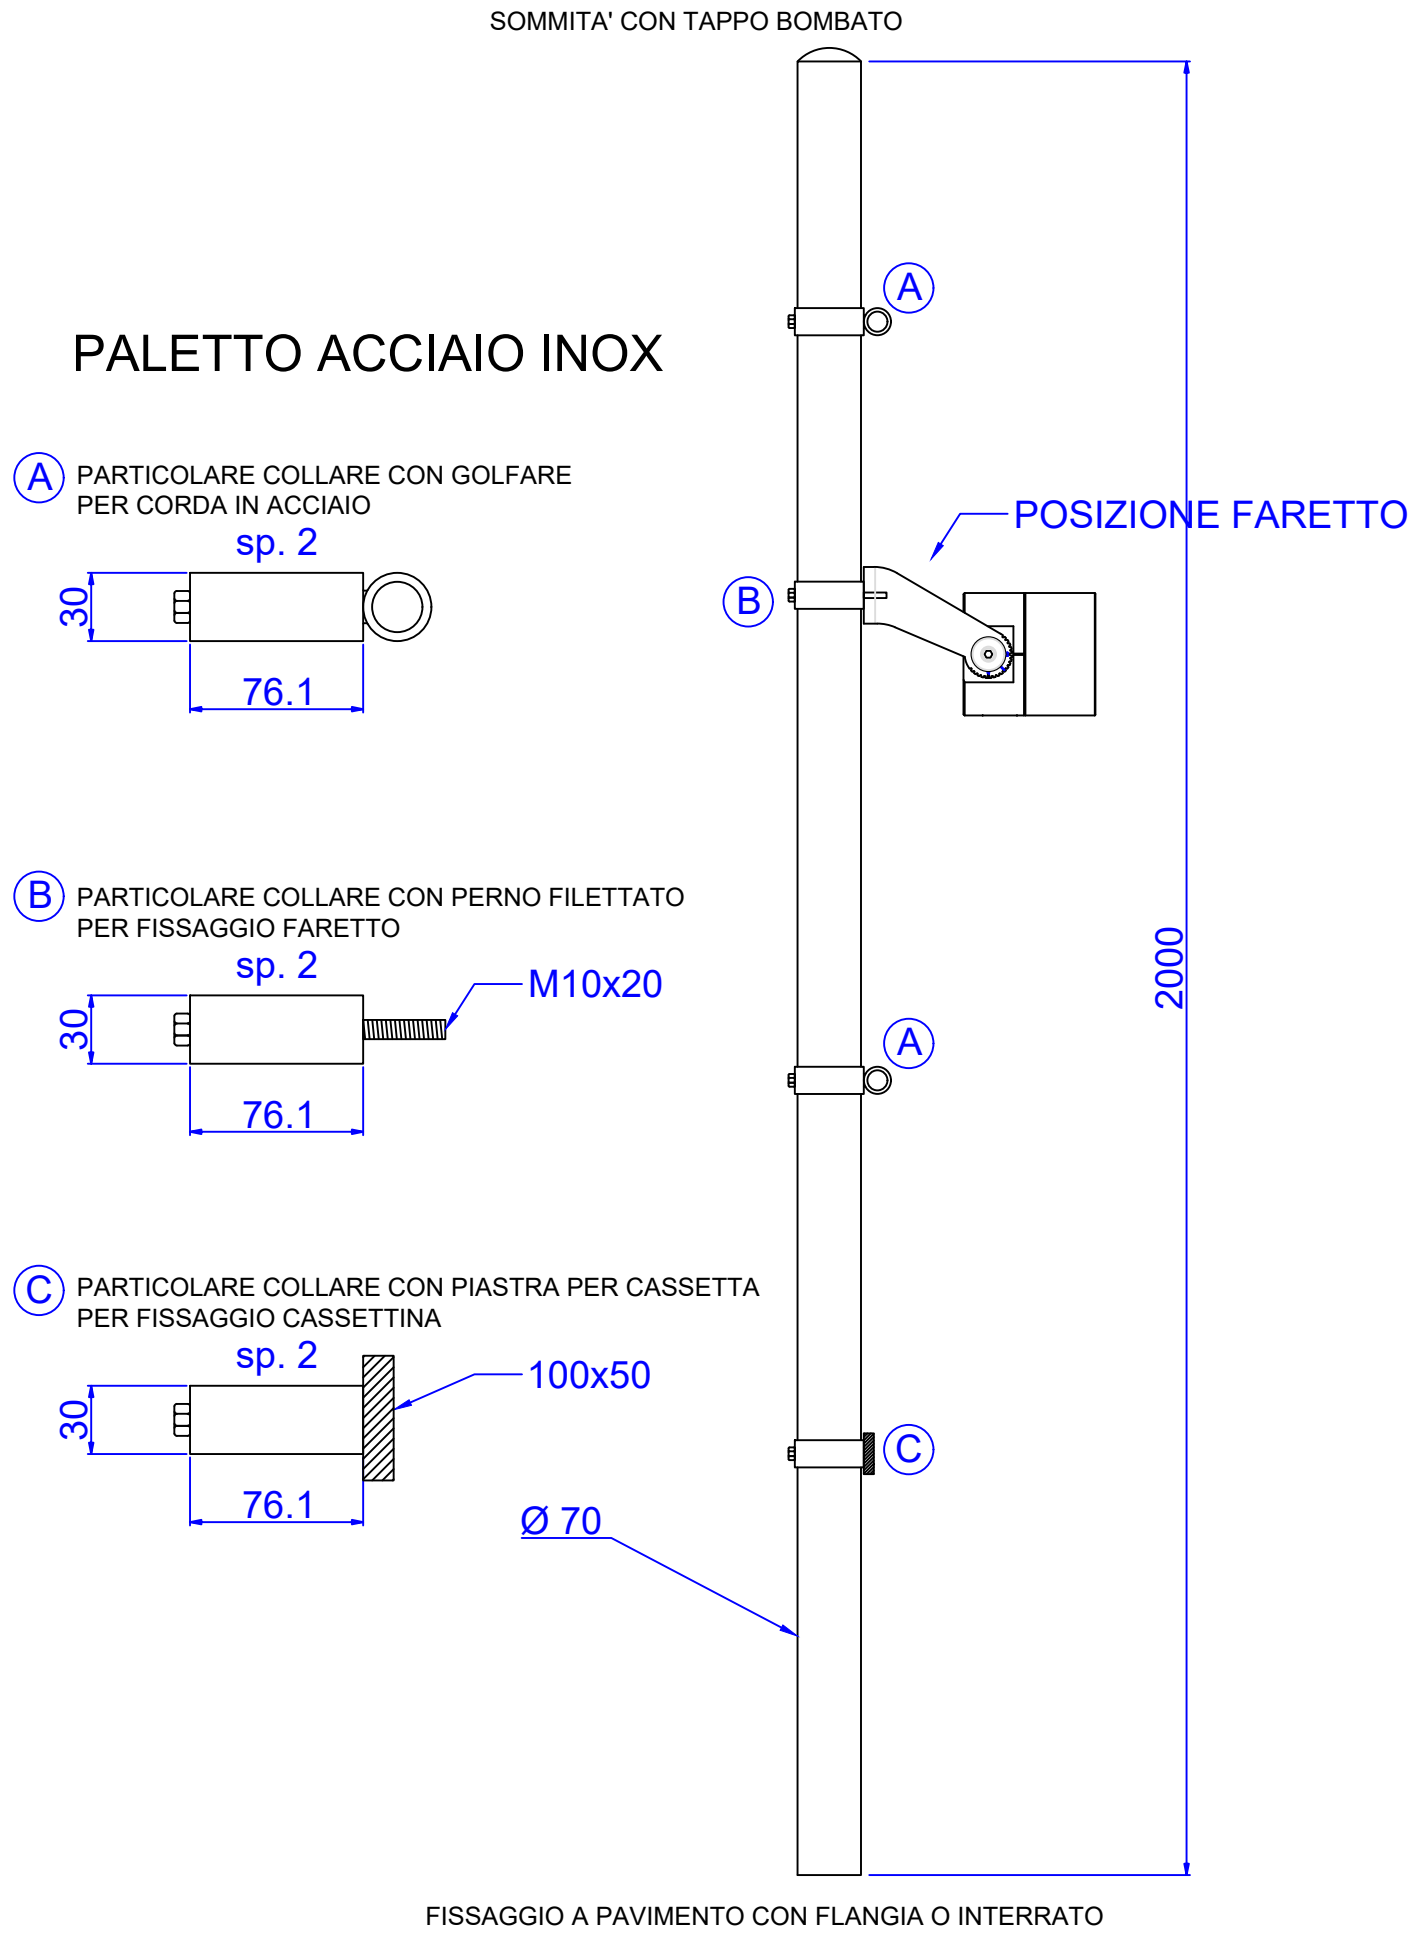

COMUNE DI SANT'ANTIOCO
PROVINCIA DEL SUD SARDEGNA

PNRR - MISSIONE 1 - DIGITALIZZAZIONE, INNOVAZIONE, COMPETITIVITÀ E CULTURA MISURA 1 "PATRIMONIO CULTURALE PER LA PROSSIMA GENERAZIONE" COMPONENTE 3 - CULTURA 4.0 (MIC3-3) INVESTIMENTO 1.2: RIMOZIONE DELLE BARRIERE FISICHE E COGNITIVE IN MUSEI, BIBLIOTECHE E ARCHIVI PER CONSENTIRE UN PIÙ AMPIO ACCESSO E PARTECIPAZIONE ALLA CULTURA" FINANZIATO DALL'UNIONE EUROPEA - NEXTGENERATIONEU - PROGETTO MUSEO ARCHEOLOGICO E TOFET - CUP: D39122000510006

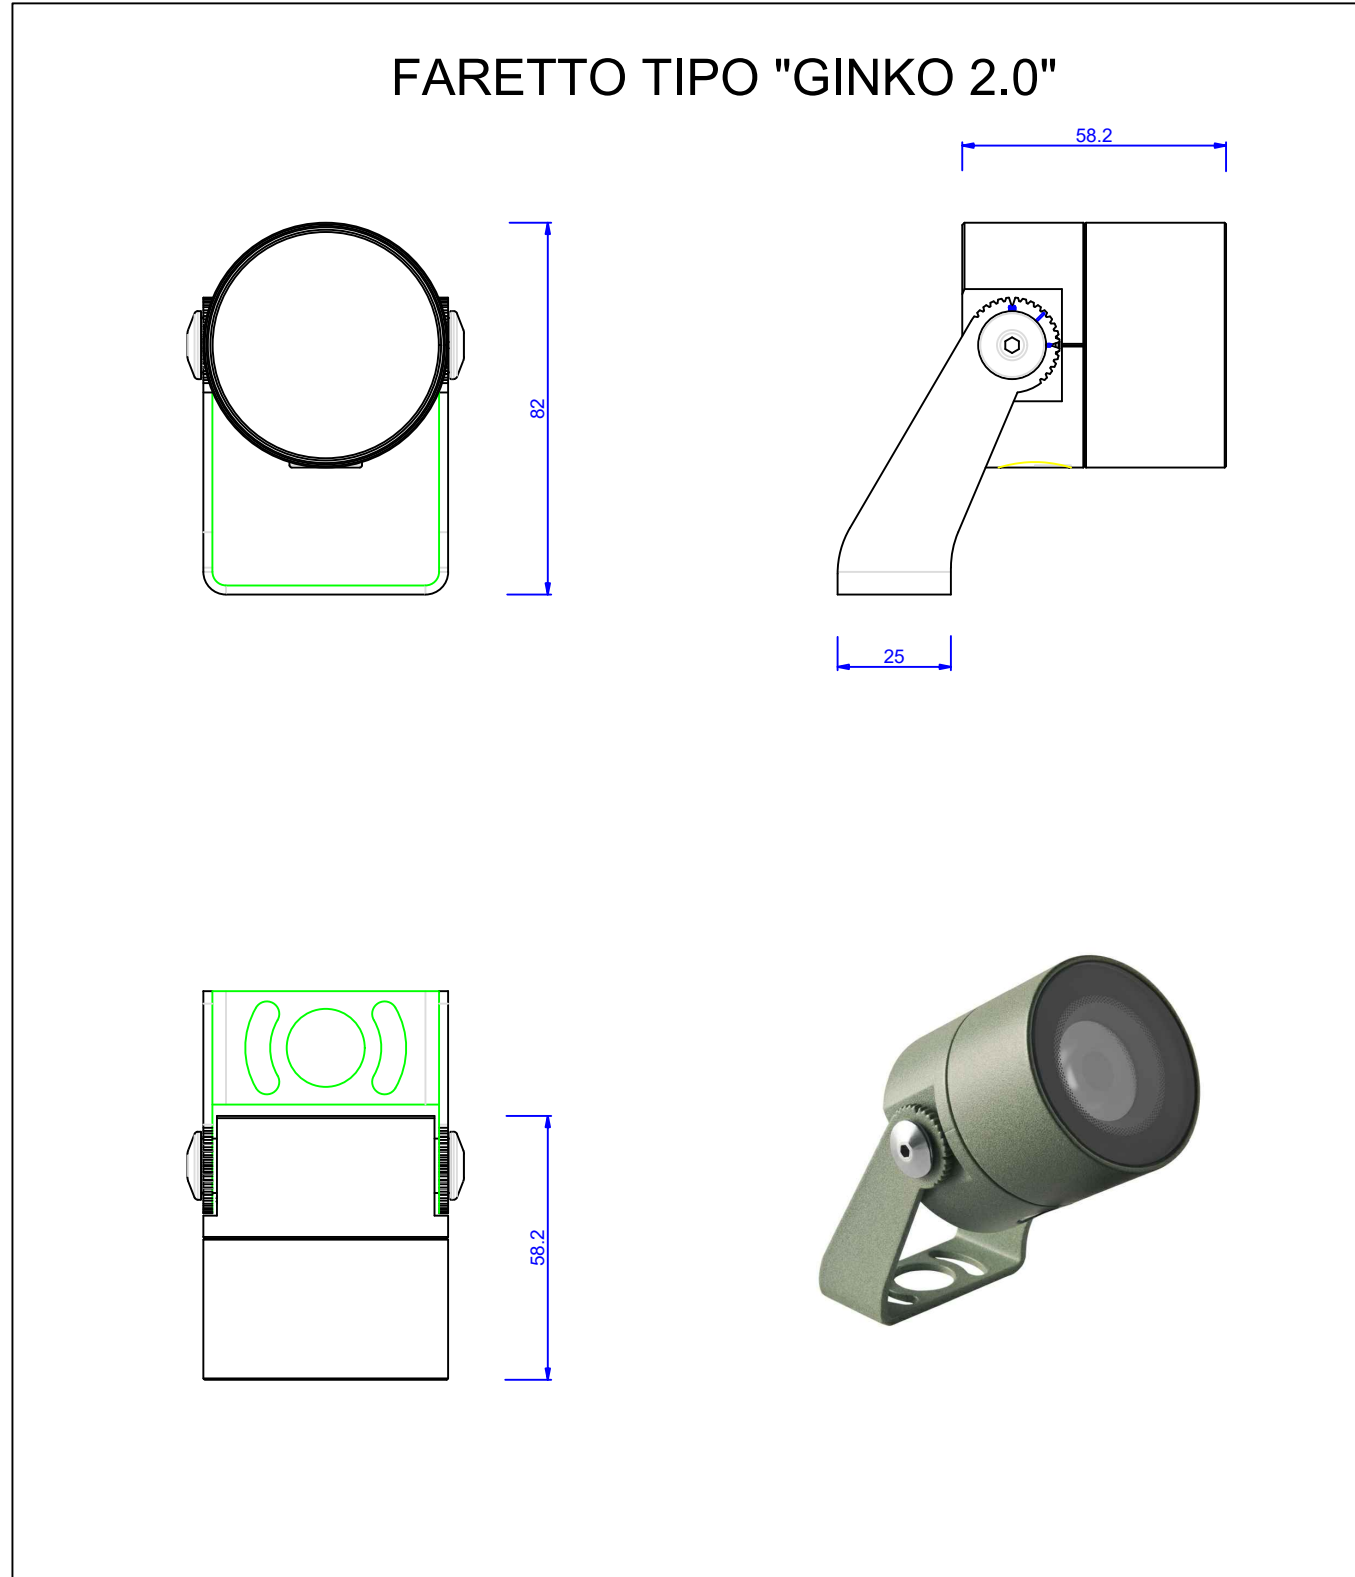

TAV. 04

PERIZIA SUPPLETIVA E DI VARIANTE N.1
"Lavori impianti di illuminazione e forniture percorsi"

OGGETTO:

Particolari Costruttivi


Data :
Luglio 2024

Aggiornamento:

RESPONSABILE DEL PROCEDIMENTO:
DOTT. SSA SARA MUSCUSO

SUPPORTO AL RUP:
ING. CLAUDIO LEDDA

IL PROGETTISTA:
DOTT. ING. MARIO ANDRETTA

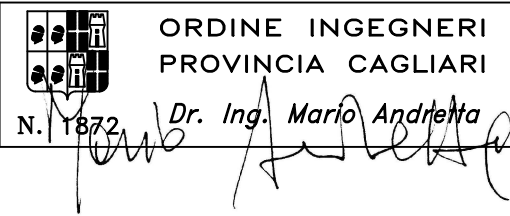

IL CONSULENTE MULTIMEDIALE:
DOTT. FABIO VIOLA