





V. Fasce di salvaguardia art.30 del PAI
Scala 1:10000



Stralcio Piano Urbanistico Comunale
Scala 1:10000

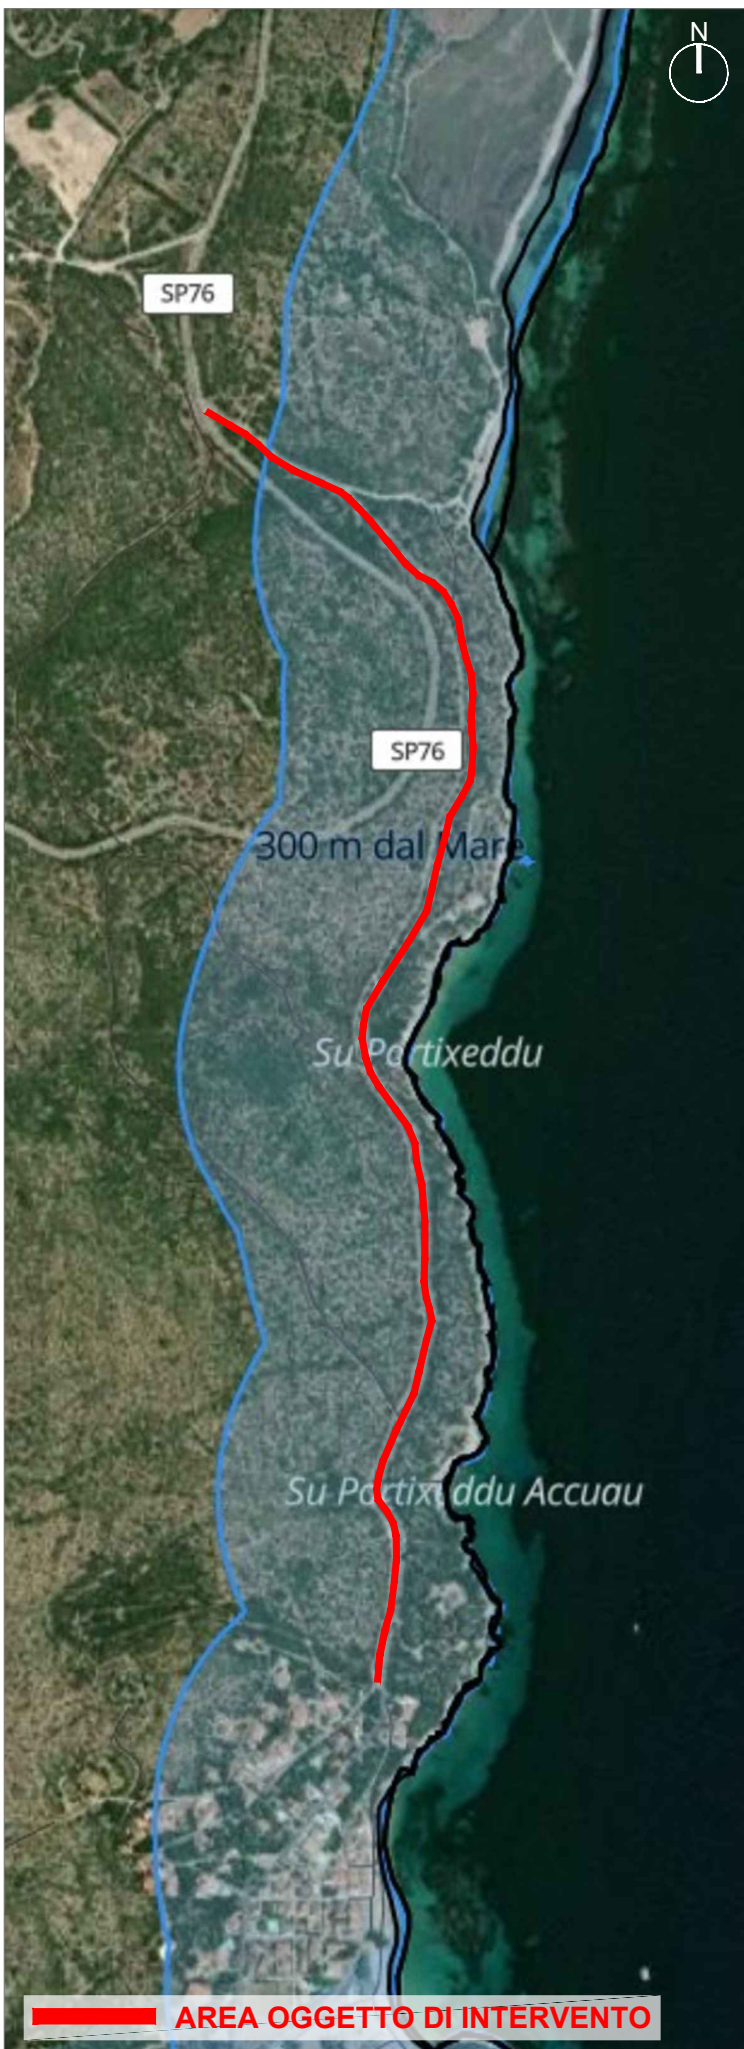

V. Aree tutelate RAS 300 m dal mare
Scala 1:10000

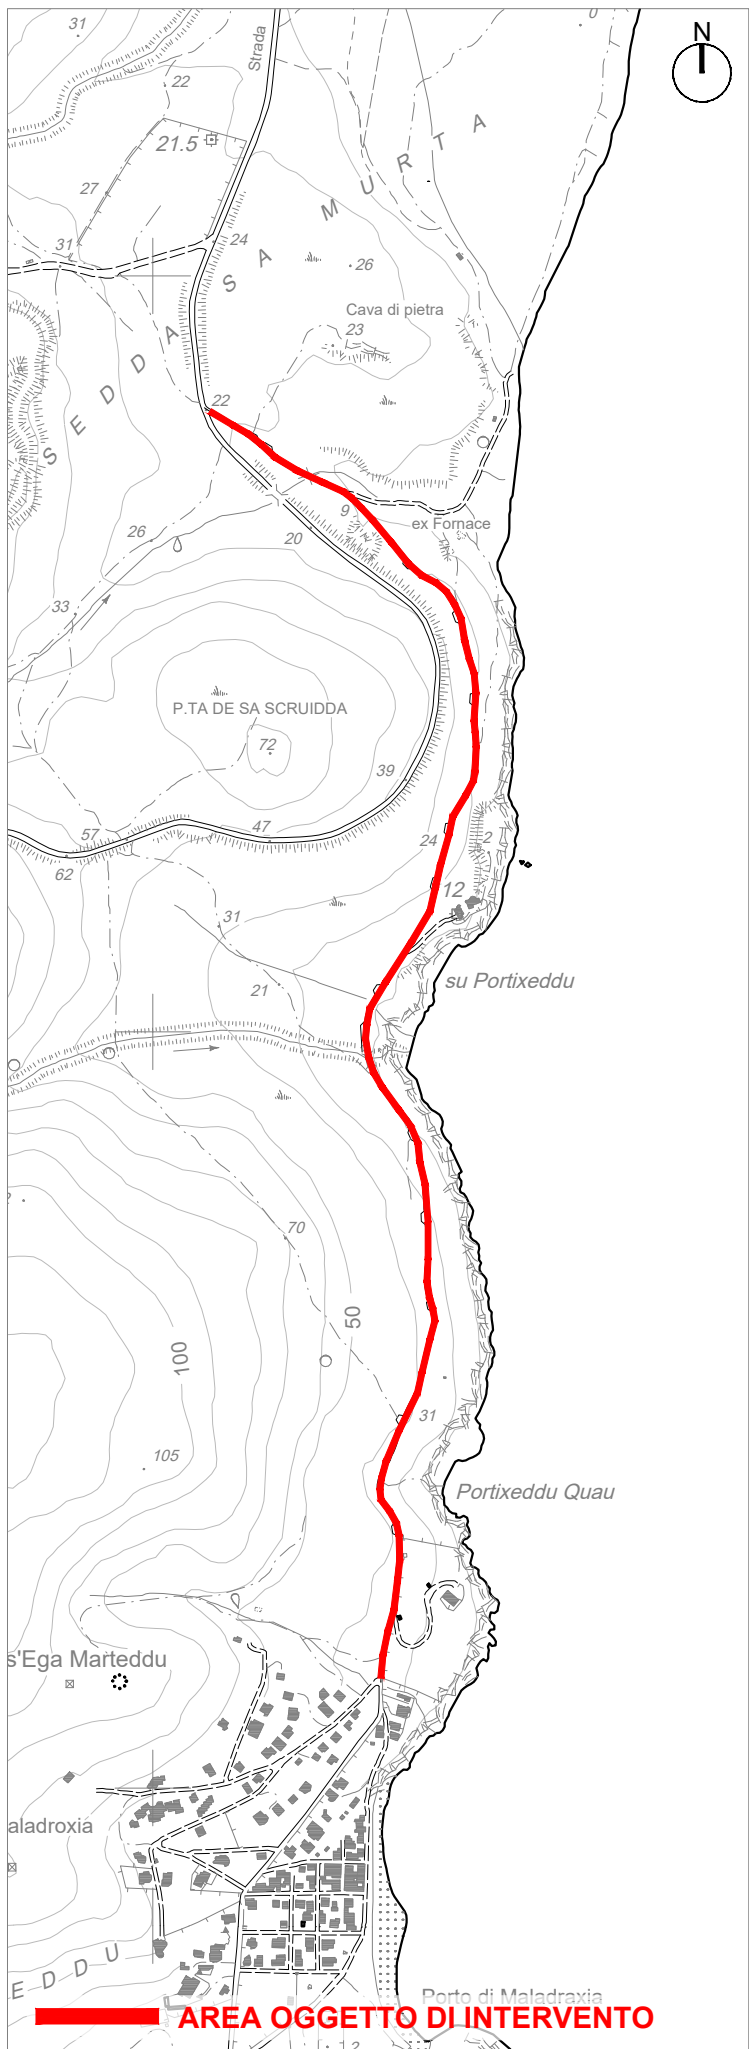

Stralcio Carta Tecnica Regionale
Scala 1:10000



V. Piano Paesaggistico Regionale
Scala 1:10000



Mappa danno potenziale PAI_PGRI_Rev.2023
Scala 1:10000

StArc.Ing s.r.l.

COMUNE DI SANT'ANTIOCO
PROVINCIA DEL SULCIS IGLESIENTE

LAVORI DI MANUTENZIONE STRAORDINARIA
STRADA COMUNALE DI MALADROXIA

CUP: D35F25000200006

PROGETTO DI FATTIBILITA' TECNICA ED ECONOMICA


Art. 41, comma 6, del D.lgs. n. 36/2023

0	1° EMISSIONE	DESCRIZIONE	05/09/2025	M.P.	A.F.	A.F.
REV.	DATA	ELAB.	CONTR.	APPR.		
PROGETTO	008/2025	NOTE:				
ALLEGATO	SCALA: 500					
REDAZIONE	50					
TAVOLA	100					

Committente
Comune di Sant'Antioco

Responsabile Unico del Procedimento
Ing. Claudio Ledda

Progettista
• StArc.Ing srl
Ing. Andrea Farris (Legale Rappresentante e Direttore Tecnico)

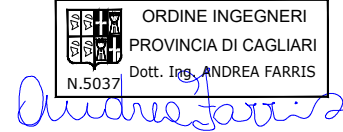

Collaboratori
• Geom. Tommaso Pirroni
• Ing. Mattia Pirroni