





AREA DI INTERVENTO 01 - STATO DI FATTO - Scala 1:400



AREA DI INTERVENTO 02 - STATO DI FATTO - Scala 1:400

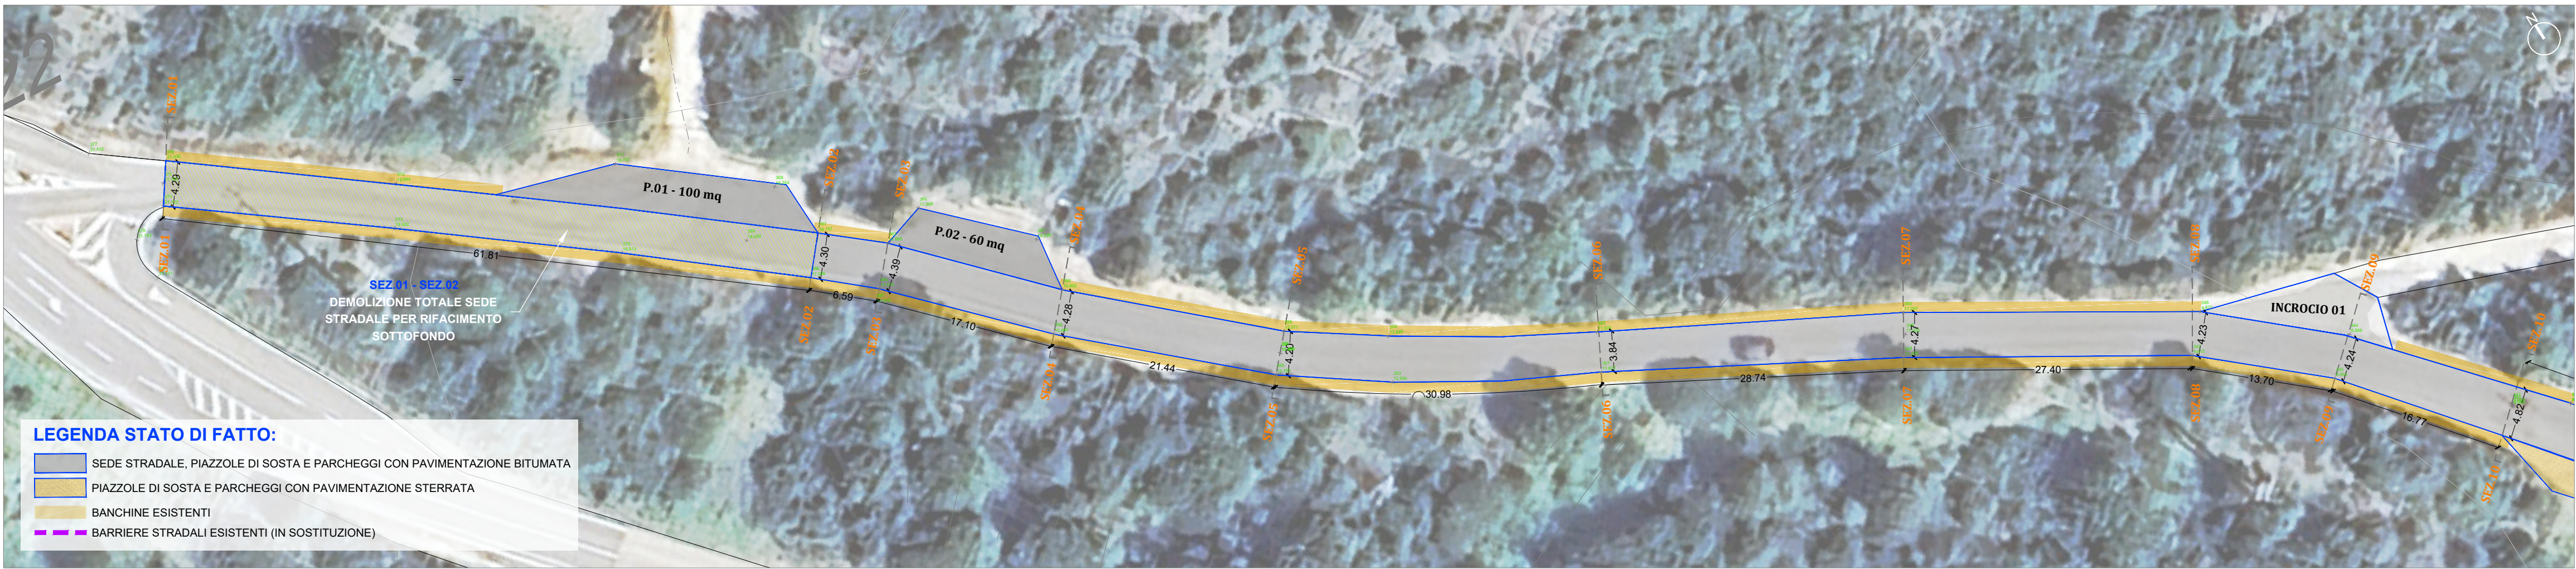

AREA DI INTERVENTO 03 - STATO DI FATTO - Scala 1:400

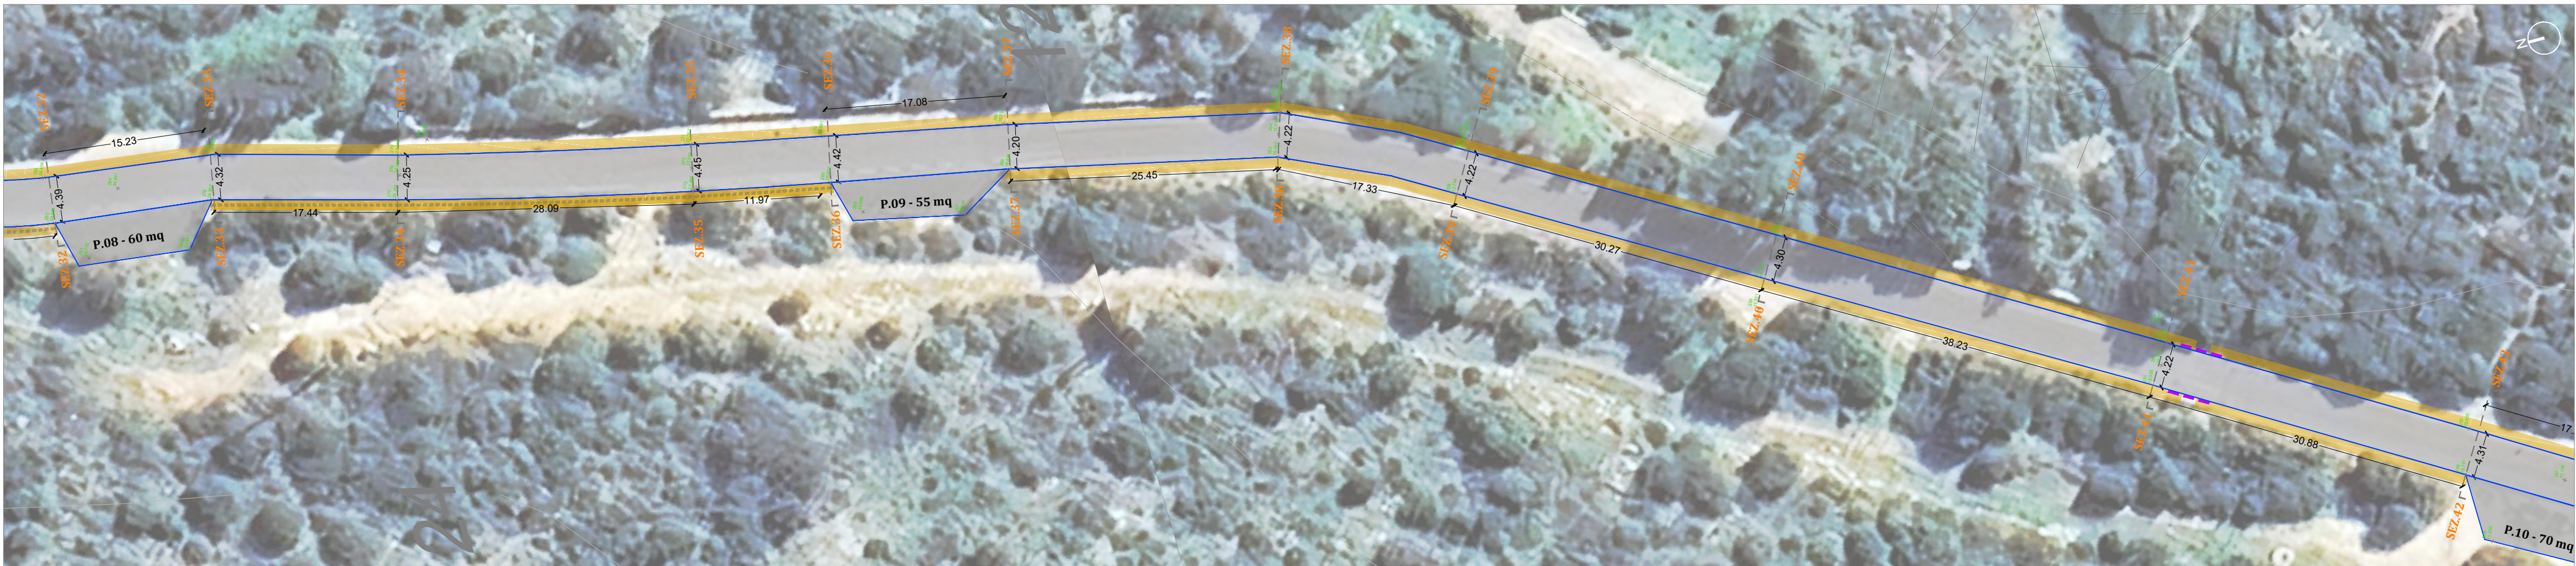

AREA DI INTERVENTO 04 - STATO DI FATTO - Scala 1:400



PLANIMETRIA GENERALE CON INDIVIDUAZIONE AREE DI INTERVENTO - Scala 1:8000

StArc.Ing s.r.l.

COMUNE DI SANT'ANTIOCO
PROVINCIA DEL SULCIS IGLESIENTE

LAVORI DI MANUTENZIONE STRAORDINARIA
STRADA COMUNALE DI MALADROXIA

CUP: D35F25000200006

PROGETTO DI FATTIBILITA' TECNICA ED ECONOMICA


Art. 41, comma 6, del D.lgs. n. 36/2023

0	1 ^a EMISSIONE	DESCRIZIONE	05/09/2025	T.P. - M.P.	A.F.	A.F.
REV.		NOTE	DATA	ELAB.	CONTR.	APPR.
PROGETTO	000/0025	SCALA: 250				
ALZATI	50	50	400			
BLUONI	100	100	100			
TAVOLE						

Committente
Comune di Sant'Antioco

Responsabile Unico del Procedimento
Ing. Claudio Ledda

Progettista
• StArc.Ing srl
Ing. Andrea Farris (Legale Rappresentante e Direttore Tecnico)

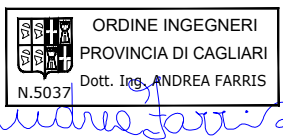

Collaboratori

Geom. Tommaso Pirroni
• Ing. Mattia Pirroni