




AREA DI INTERVENTO 05 - STATO DI PROGETTO - Scala 1:400



AREA DI INTERVENTO 06 - STATO DI PROGETTO - Scala 1:400

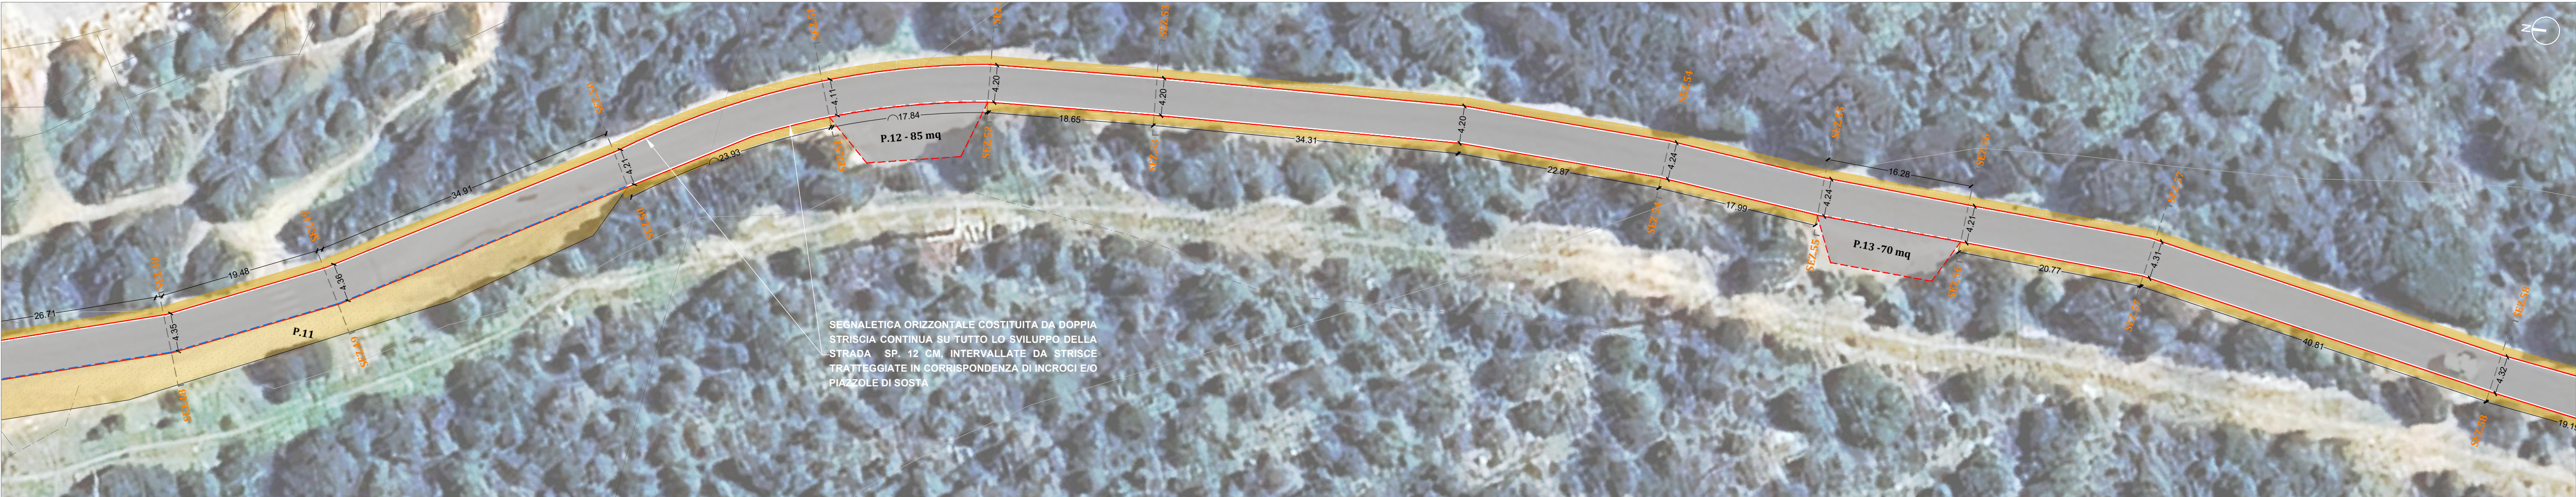

AREA DI INTERVENTO 07 - STATO DI PROGETTO - Scala 1:400



AREA DI INTERVENTO 08 - STATO DI PROGETTO - Scala 1:400



PLANIMETRIA GENERALE CON INDIVIDUAZIONE AREE DI INTERVENTO - Scala 1:8000

StArc.Ing s.r.l.

COMUNE DI SANT'ANTIOCO
PROVINCIA DEL SULCIS IGLESIENTE

LAVORI DI MANUTENZIONE STRAORDINARIA STRADA COMUNALE DI MALADROXIA

CUP: D35F25000200006

PROGETTO DI FATTIBILITA' TECNICA ED ECONOMICA

Art. 41, comma 6, del D.lgs. n. 36/2003

0	1° EMISSIONE	DESCRIZIONE	05/09/2025	T.P.: M.P.	A.F.	A.F.
REV.	06/09/2025	NOTE	DATA	ELAB.	CONTR.	APPR.
SCALA:	200					
FOGLIO:	80					
TAVOLA:	100					

05

PLANIMETRIA STATO DI PROGETTO
AREE DI INTERVENTO 05 - 08

Committente

Comune di Sant'Antioco

Responsabile Unico del Procedimento

Ing. Claudio Ledda

Progettista

StArc.Ing srl

Ing. Andrea Farris (Legale Rappresentante e Direttore Tecnico)

ORDINE INGEGNERI
PROVINCIA DI CAGLIARI
N. 2037 DIT: Ing. ANDREA FARRIS

Collaboratori

Geom. Tommaso Pirroni

Ing. Mattia Pirroni

StArc.Ing s.r.l. Via delle Imprese n. 11 - Loc. Is Coras 09028 Sestu (Ca) - P.IVA 04028280925 - Tel 0702054890 email starc.ing@starc.ing.it