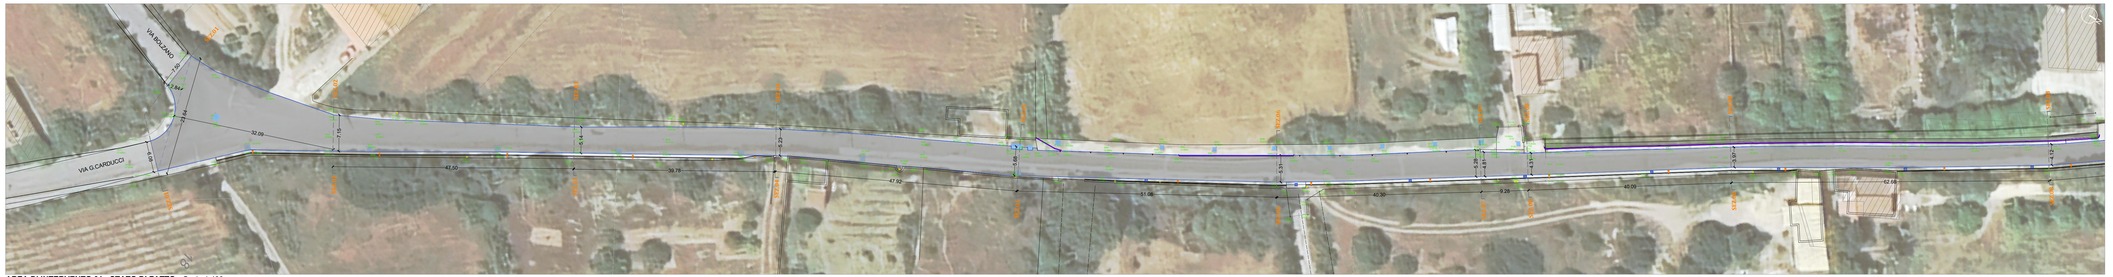

AREA DI INTERVENTO 01 - STATO DI FATTO - Scala 1:400

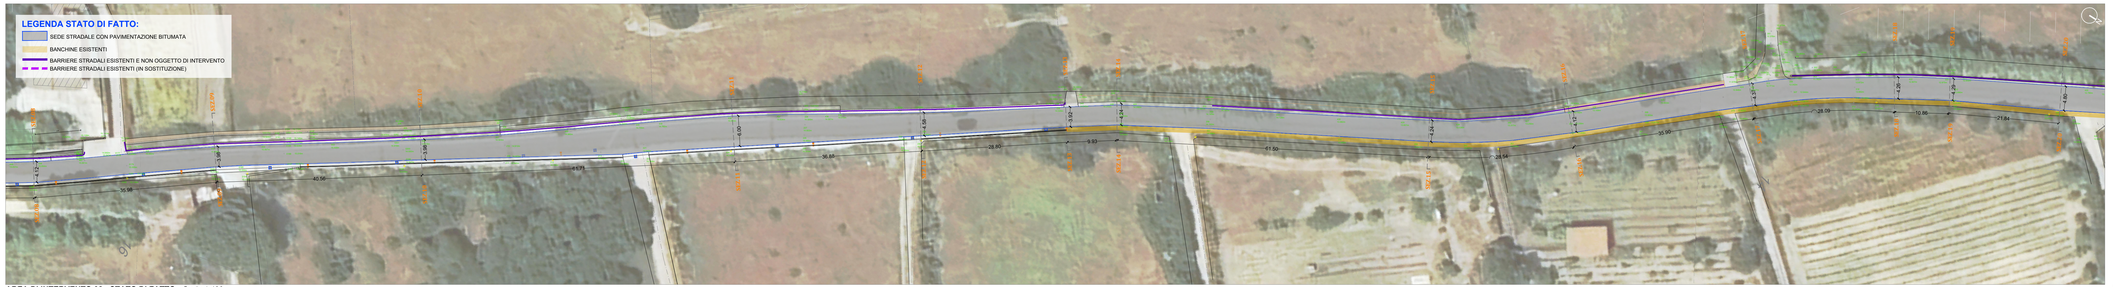

AREA DI INTERVENTO 02 - STATO DI FATTO - Scala 1:400

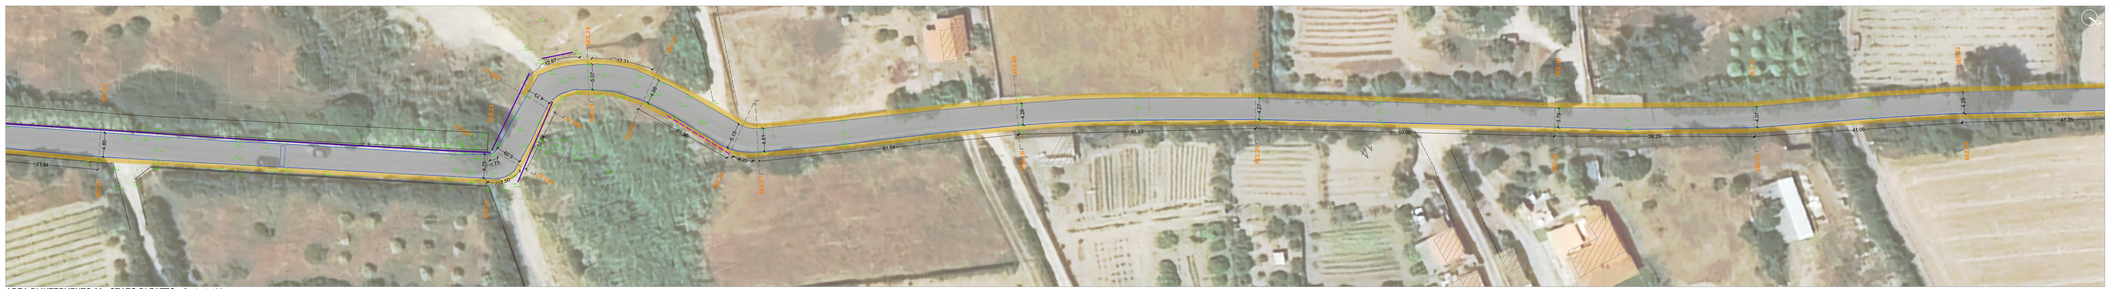

AREA DI INTERVENTO 03 - STATO DI FATTO - Scala 1:400

AREA DI INTERVENTO 04 - STATO DI FATTO - Scala 1:400

PLANIMETRIA GENERALE CON INDIVIDUAZIONE AREE DI INTERVENTO - Scala 1:15000

StArc.Ing s.r.l.

COMUNE DI SANT'ANTIOCO
PROVINCIA DEL SULCIS IGLESIENTE

LAVORI DI MANUTENZIONE STRAORDINARIA STRADA INTERCOMUNALE SU PRANU

CUP: D37H25001290006

PROGETTO DI FATTIBILITA' TECNICA ED ECONOMICA

Art. 41, comma 6, del D.lgs. n. 36/2023

REV.	1ª EMISSIONE	DESCRIZIONE	EMISSIONI DATA	T.P. / SUP. ELAB.	A.F. CONTR.	A.F. APPR.
PROGETTO	REVISIONI	NOTE				

ADEG. / RIDIS. / TAGLI

02

SCALA 1/50 1/100 1/200 1/500

PLANIMETRIA STATO DI FATTO
AREE DI INTERVENTO 01 - 04

Committente
Comune di Sant'Antioco

Responsabile Unico del Procedimento
Ing. Claudio Ledda

Progettista
• StArc.Ing srl
Ing. Andrea Farris (Legale Rappresentante e Direttore Tecnico)

ORDINE INGEGNERI PROVINCIA DI CAGLIARI
Dott. Ing. ANDREA FARRIS
N. 5124 A

Collaboratori
• Geom. Tommaso Pironi
• Ing. Mattia Pironi

StArc.Ing s.r.l. Via delle Imprese n. 11 - Loc. Is Corais 09028 Sestu (Ca) - P.IVA 04025280525 - Tel 0702054890 email stanticoc@starcing.it