


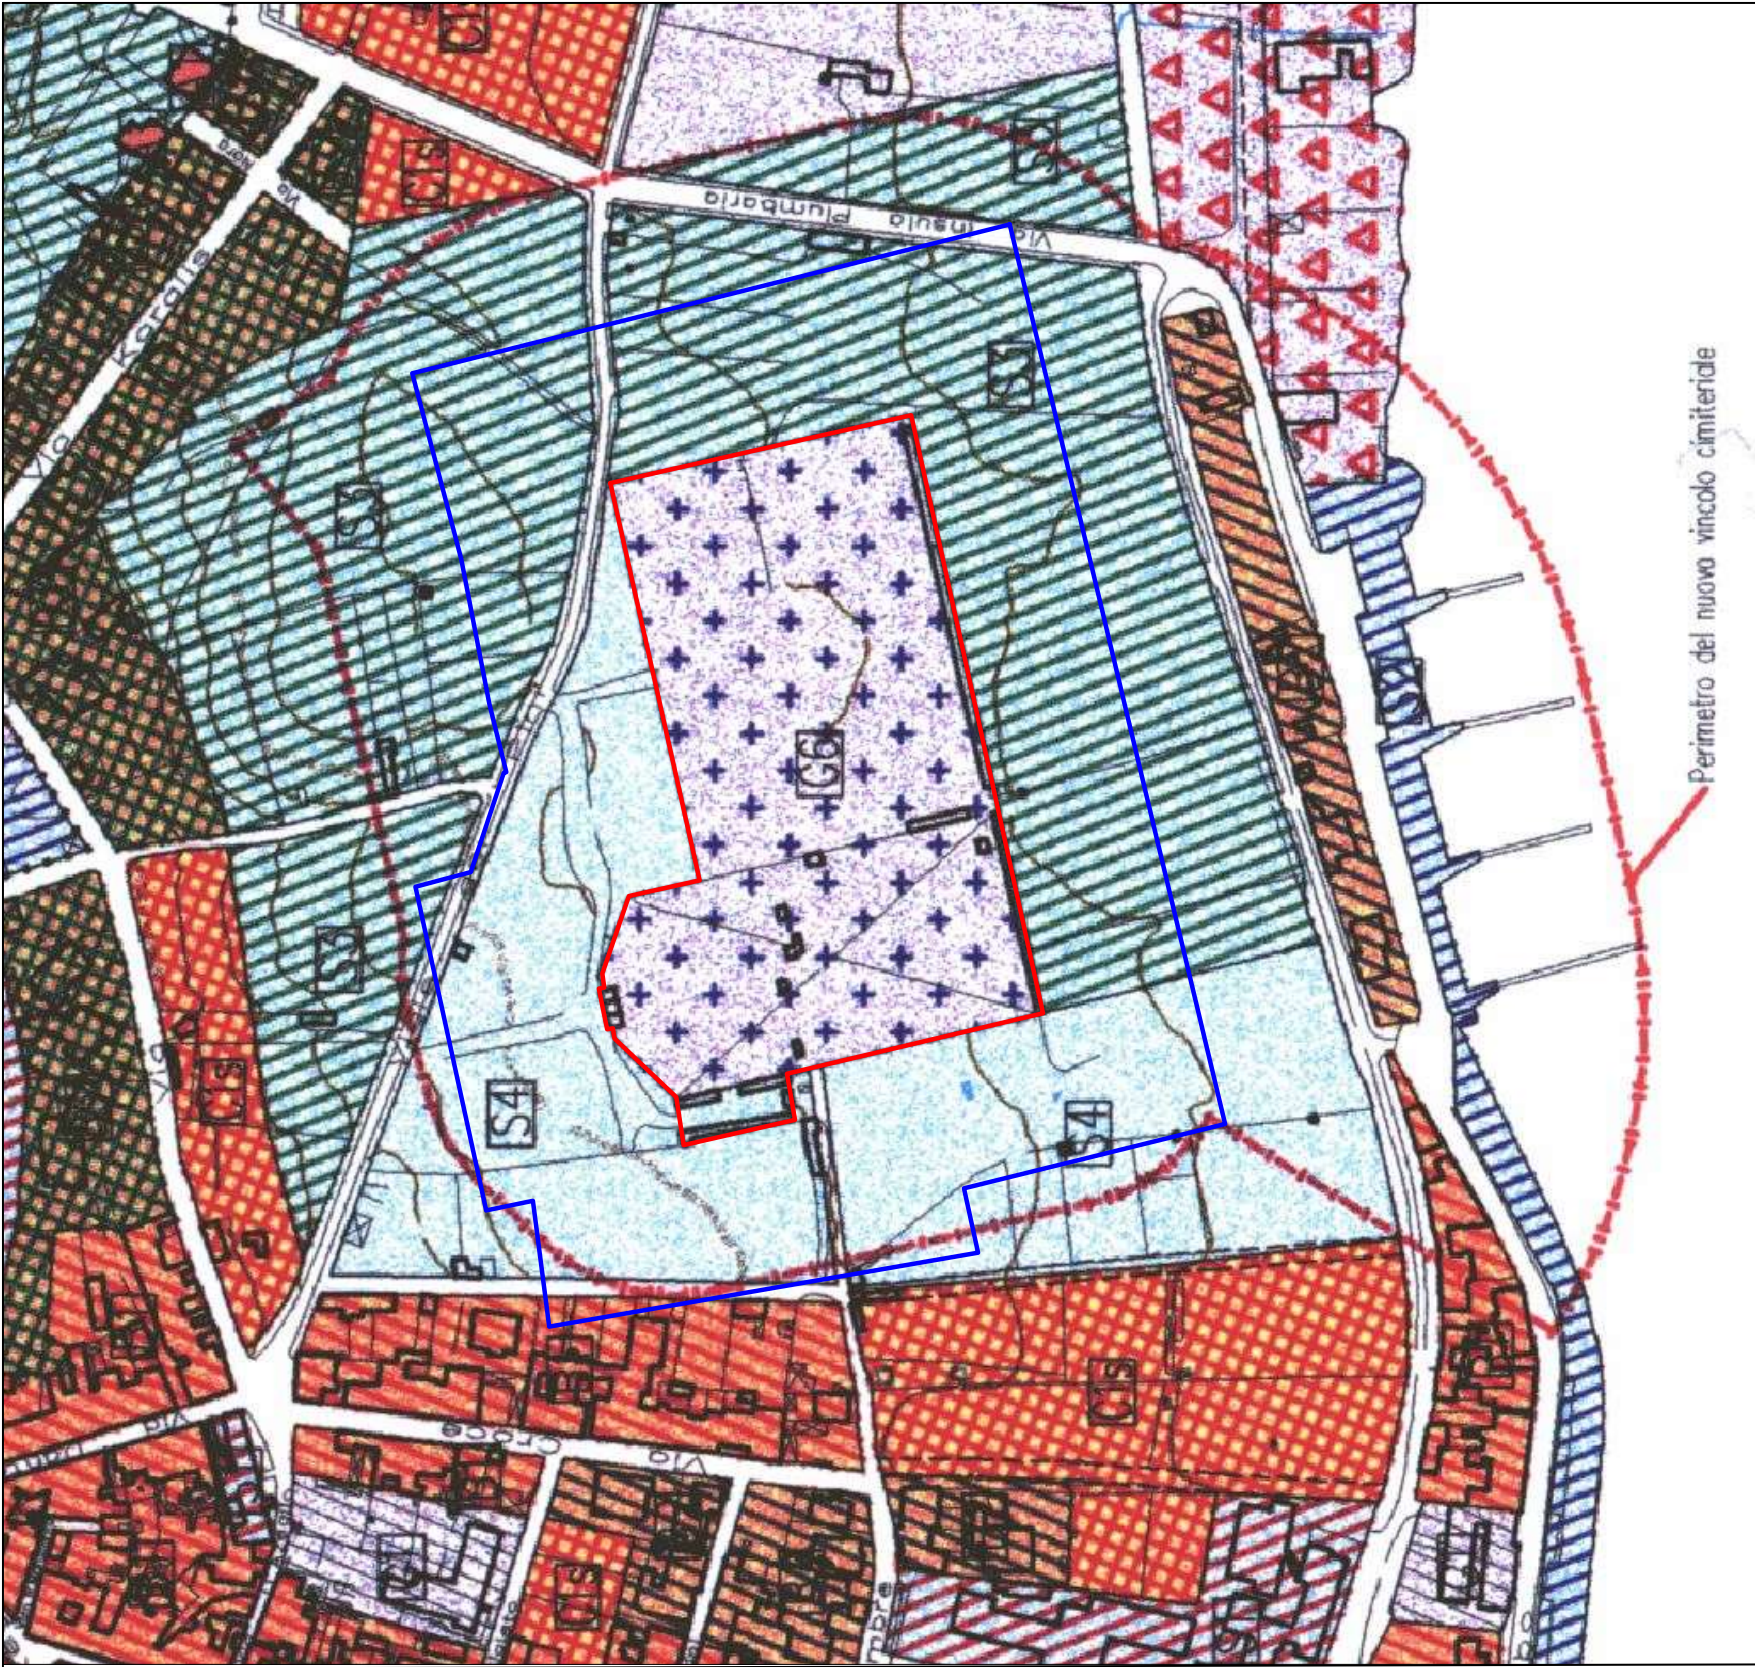

- B1
- B1 speciale
- B2
- B3
- B3*
- B3recupero
- G4
- G5
- G6
- H1
- S1
- S2
- S3
- S4
- Beni di interesse architettonico vincolati
- Beni di interesse architettonico
- Perimetro del P.P. del centro storico
- Perimetro zone soggette eventuali Piani di Recupero

Nuovo limite dei 50m

PUC VIGENTE

Riduzione del vincolo cimiteriale
Legge Finanziaria 2026 art. 1 comma 911