


PLANIMETRIA GENERALE
DELLO STATO ATTUALE

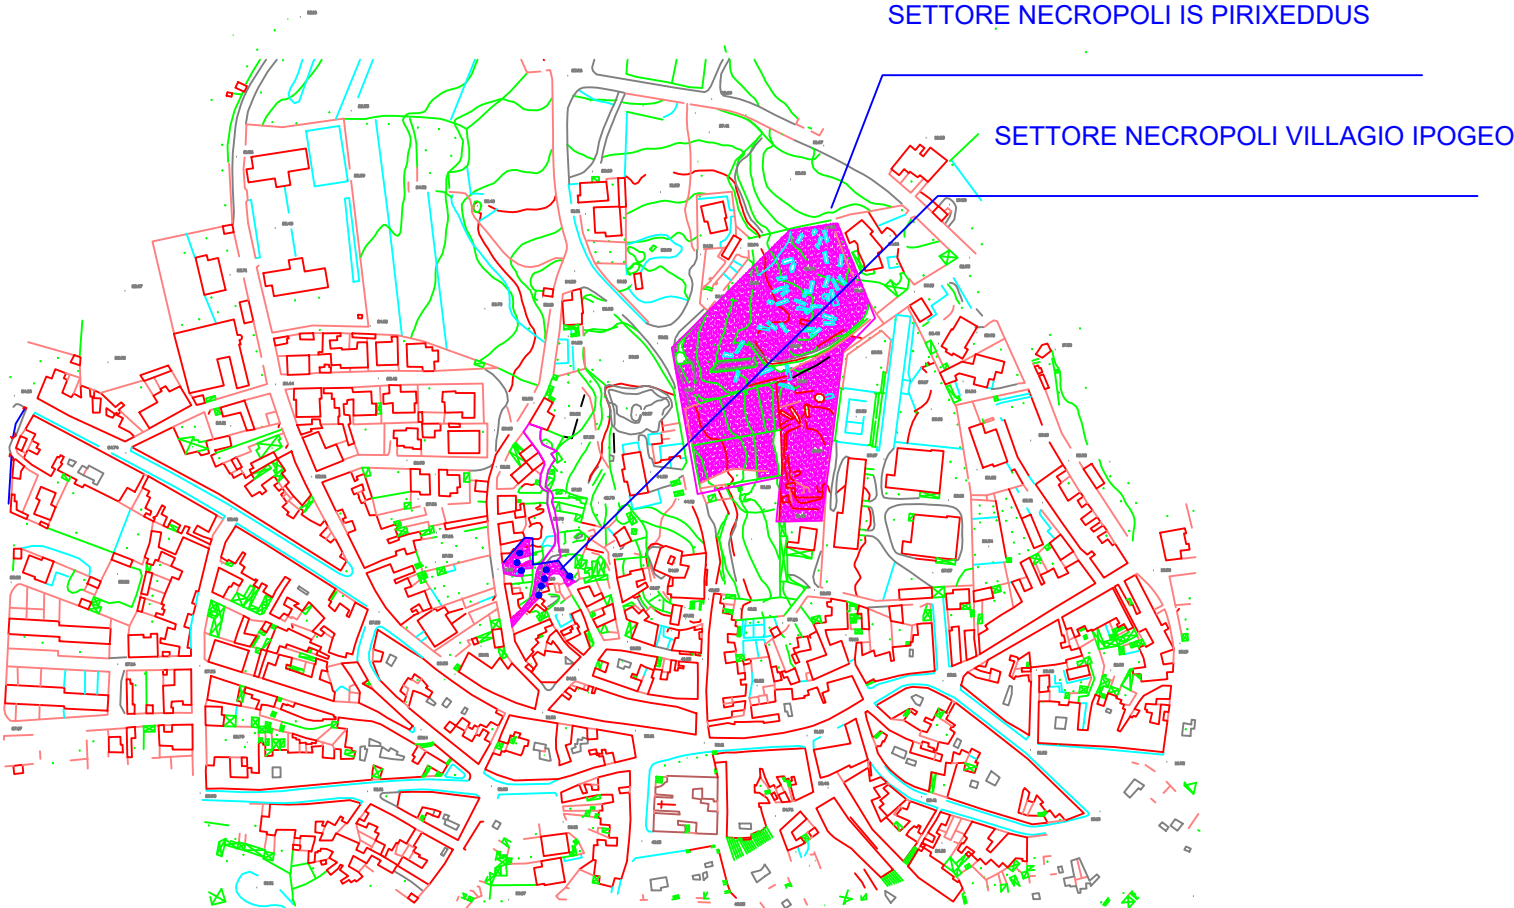

LEGENDA

- AREE DEGLI IPOGEI DI PROPRIETA' COMUNALE DA RECUPERARE

REGIONE AUTONOMA DELLA SARDEGNA			
COMUNE DI SANT'ANTIOCO			
INTERVENTI DI TUTELA, CONSERVAZIONE E VALORIZZAZIONE DEL PATRIMONIO CULTURALE- NECROPOLI PUNICA E DEL VILLAGGIO IPOGEO			
PLANIMETRIA GENERALE STATO ATTUALE		INTERVENTI DI TUTELA ALLA PROTEZIONE NECROPOLI PUNICA IS PIRIXEDDU E VILLAGGIO IPOGEO	
1:1000		TAV 01	
APRILE 2026			
IN CARTELLI OGGETTO: AREA RECUPERO		INTERVENTI DI TUTELA CONSERVAZIONE E VALORIZZAZIONE DEL PATRIMONIO CULTURALE- NECROPOLI PUNICA E DEL VILLAGGIO IPOGEO	