

COMUNE DI SANT'ANTIOCO


D.G.R. 39/67 DEL 24/07/2025
"Interventi di aumento del patrimonio
boschivo nelle aree interessate da forme
gravi di deindustrializzazione"

Annualità 2025

Perimetrazione
Perifera urbana

Tavola 02

Servizio Tecnico e Ambiente
Resp. Michele Tagliafico

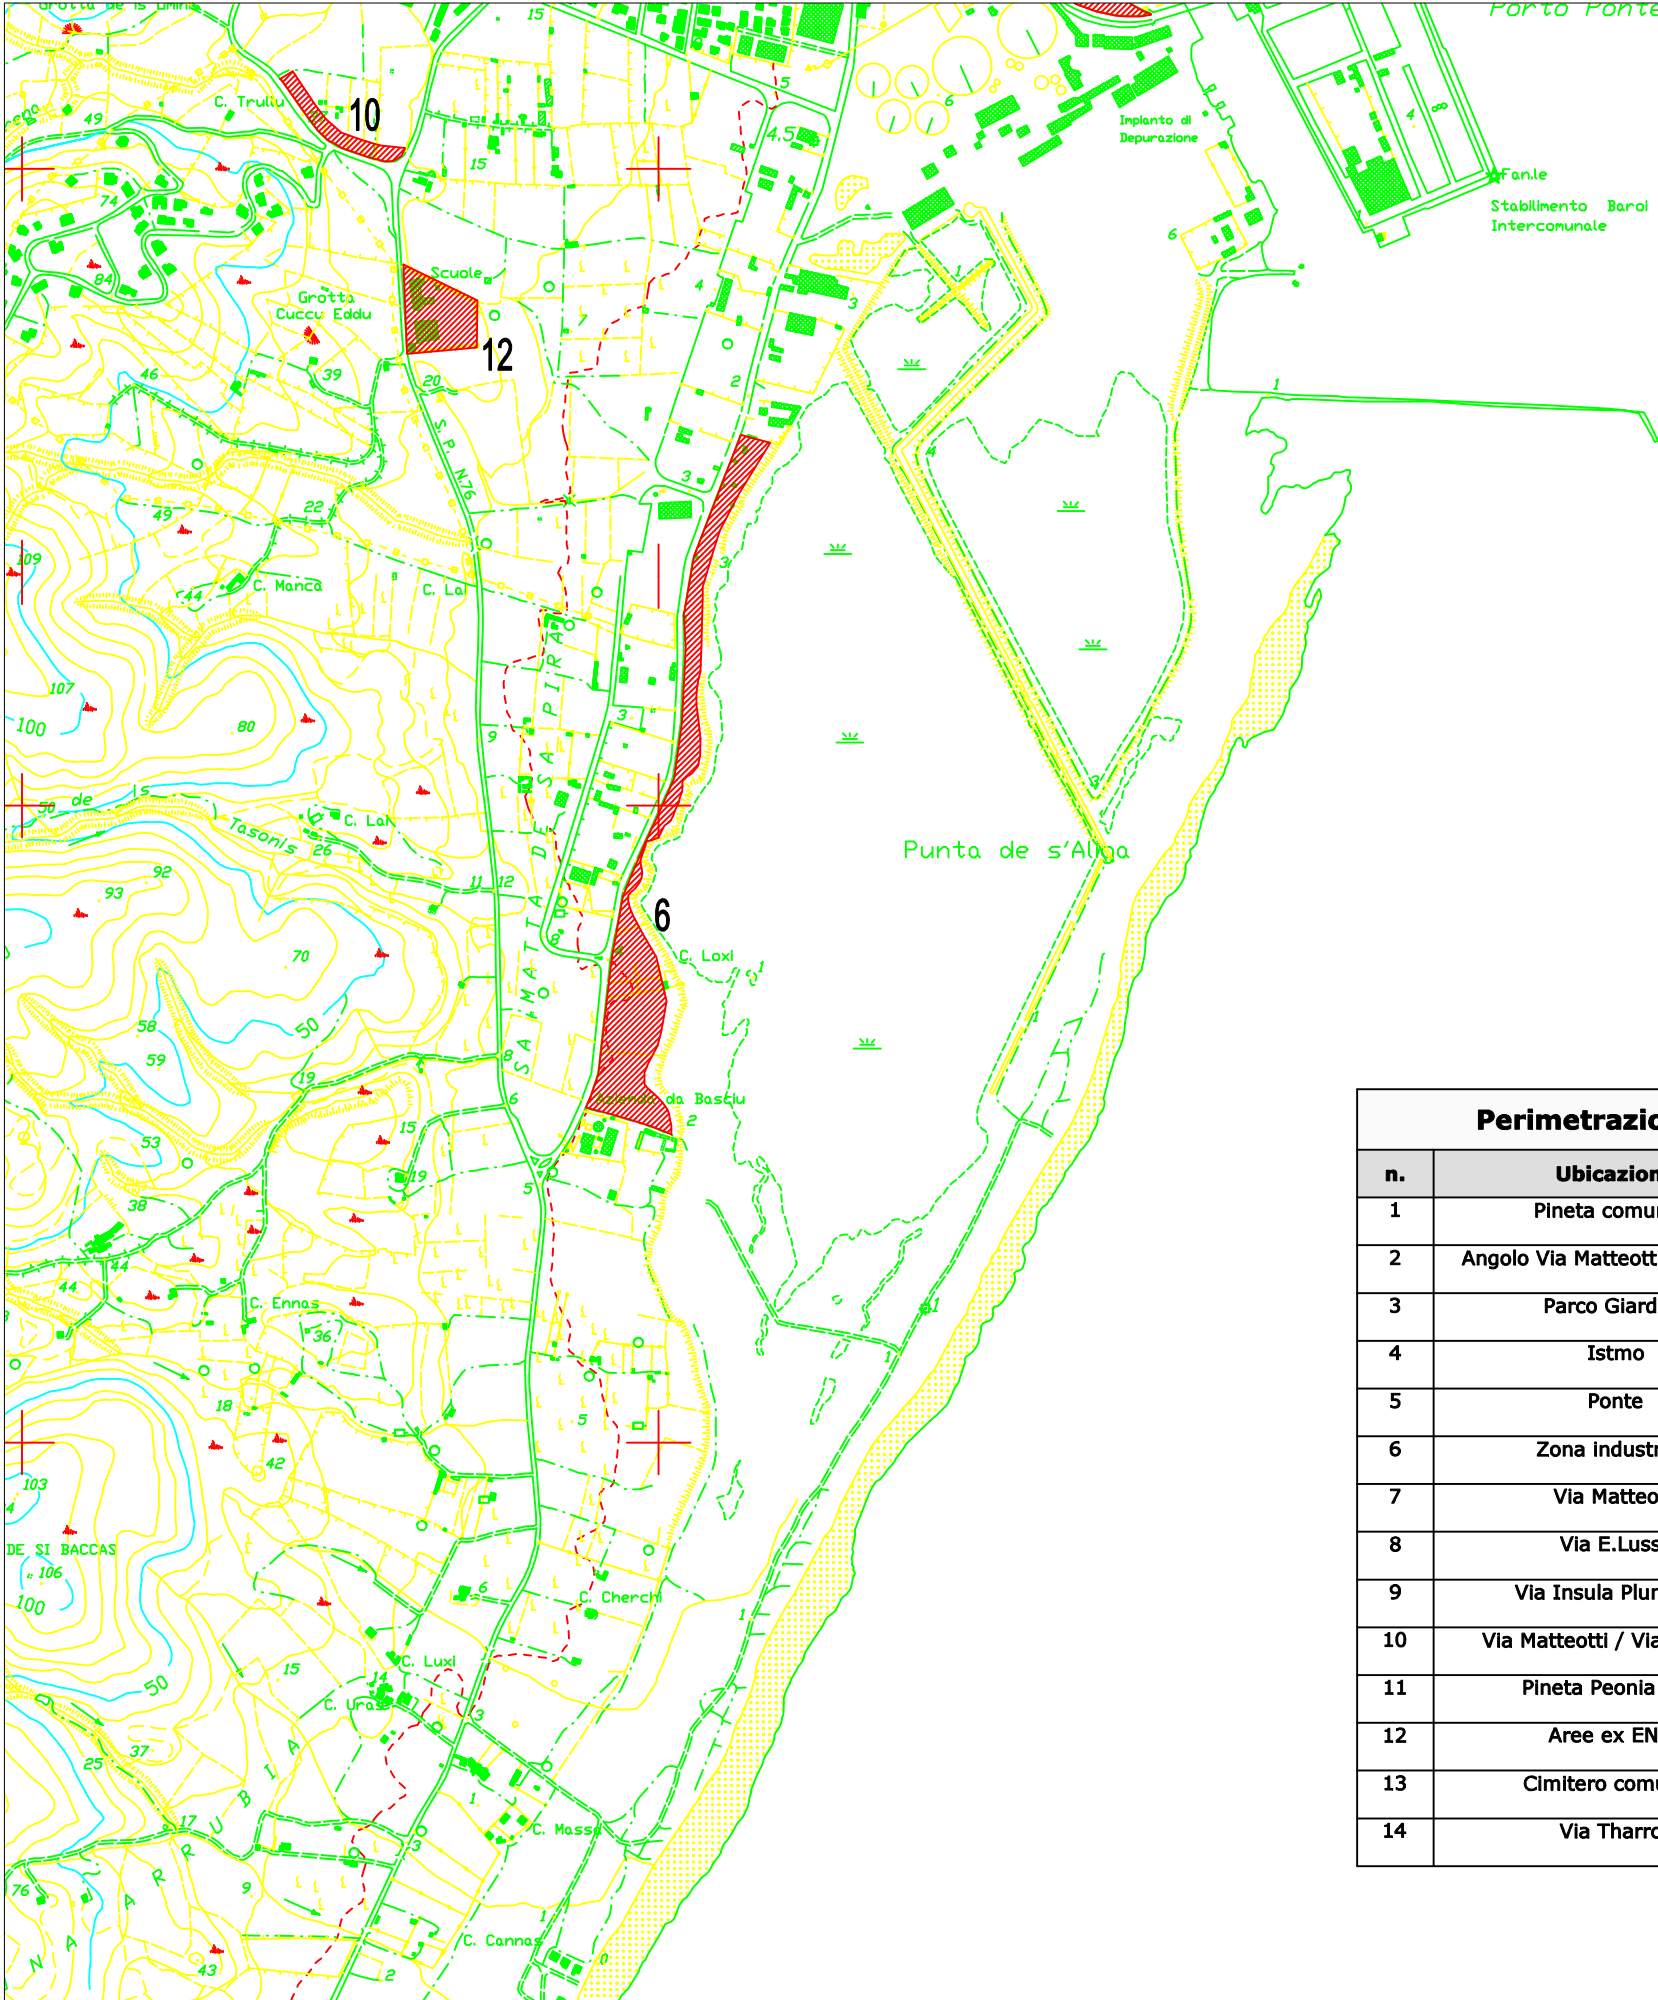

Perimetrazione delle aree		
n.	Ubicazione	Superficie mq
1	Pineta comunale	33.700
2	Angolo Via Matteotti-Via Torino	5.100
3	Parco Giardino	52.300
4	Istmo	120.000
5	Ponte	10.800
6	Zona Industriale	44.700
7	Via Matteotti	2.700
8	Via E.Lussu	7.800
9	Via Insula Plumbaria	900
10	Via Matteotti / Viale Trento	3.700
11	Pineta Peonia Rosa	120.000
12	Aree ex ENAP	3.800
13	Cimitero comunale	35.100
14	Via Tharros	590