


INQUADRAMENTO PIANO ASSETTO IDROGEOLOGICO_scala 1/5000



NORMA : HS1
ARTICOLI: 30_ter Identificazione e disciplina delle aree di pericolosità quale misura di prima salvaguardia (nota 27
- Articolo introdotto con Deliberazione del Comitato Istituzionale n. 1 del 27/02/2018)

INQUADRAMENTO SU VISTA SATELLITARE

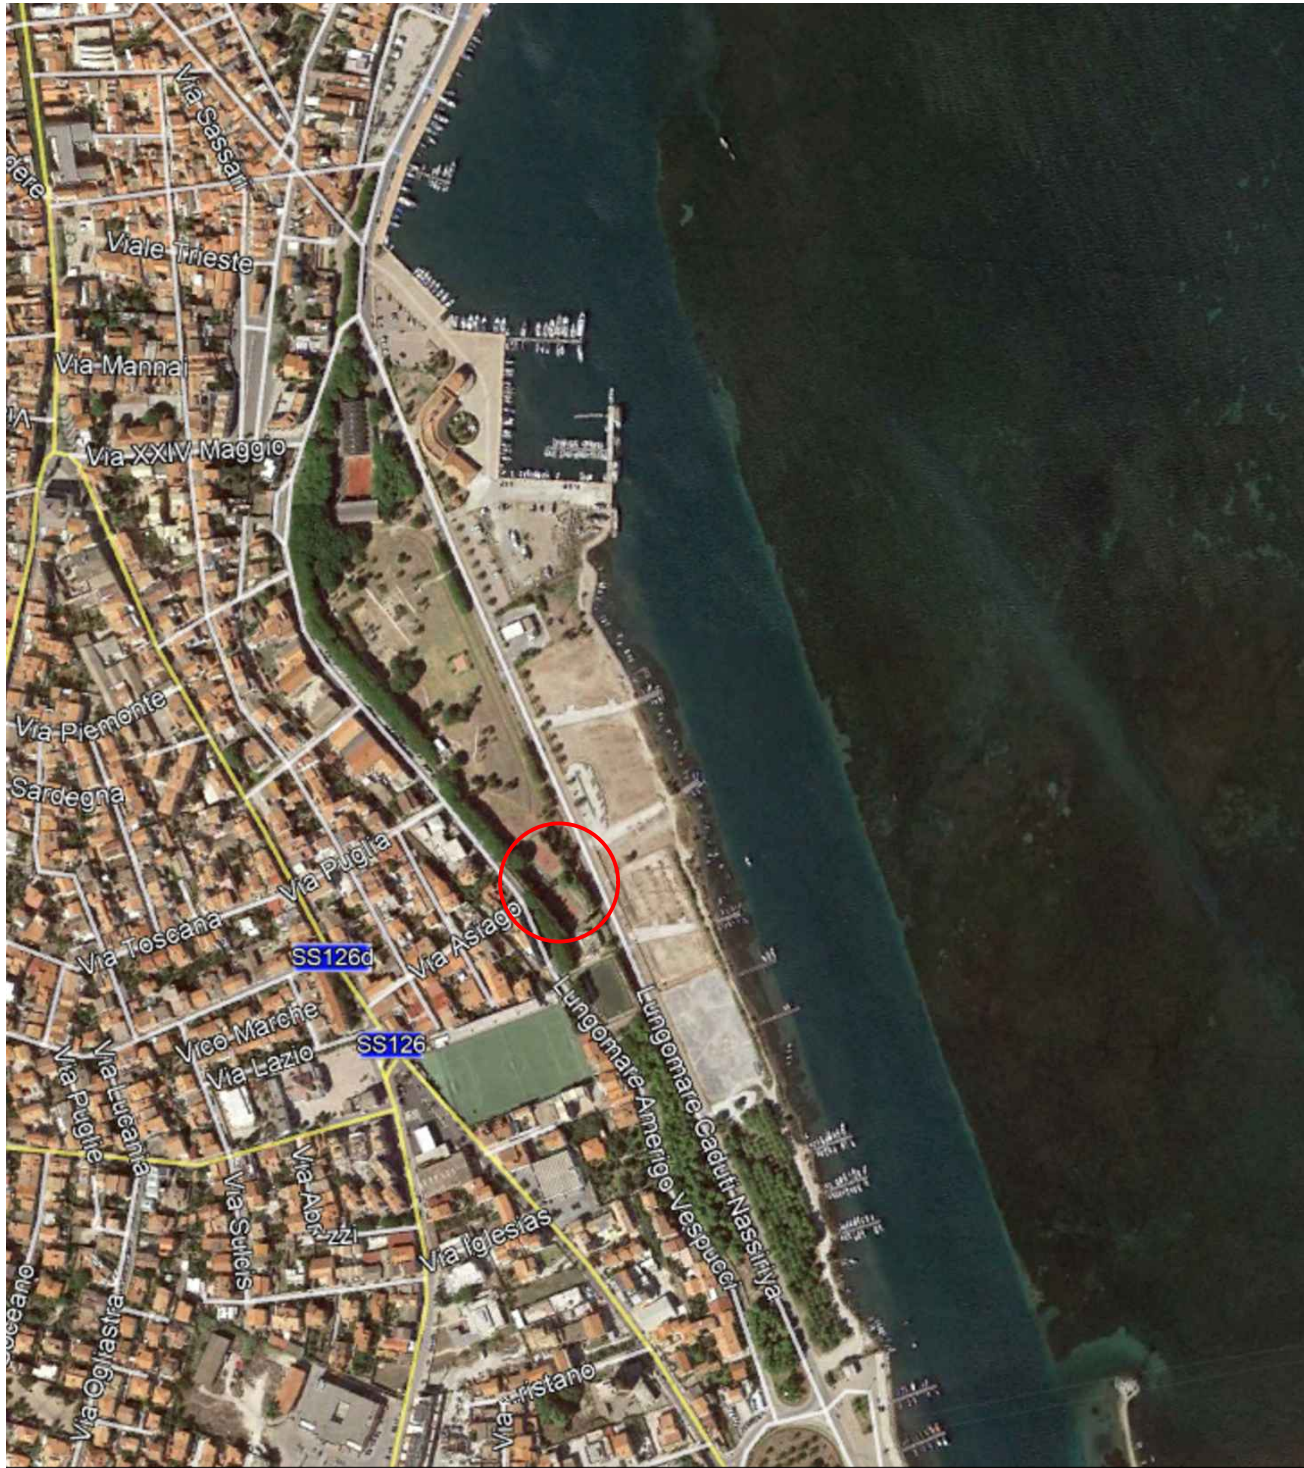

STRALCIO CARTA I.G.M._scala 1/10000



STRALCIO C.T.R._scala 1/5000



COMUNE DI SANT'ANTIOCO
Provincia del Sulcis Iglesiente

PROGETTO ESECUTIVO

**“MANUTENZIONE STRAORDINARIA CAMPI DA
TENNIS NEL LUNGOMARE CADUTI DI NASSIRIYA”**

ELABORATO GRAFICO_ TAVOLA 1

Inquadramento urbanistico e territoriale dell'intervento


DATA: LUGLIO 2026
scala: Varie

COMMITTENTI
Amministrazione Comune di Sant'Antiocho


il RUP
Ing. Michele Tagliatrico

PROGETTAZIONE
Ing. Michele Tagliatrico

STRALCIO ZONIZZAZIONE P.U.C._scala 1/4000

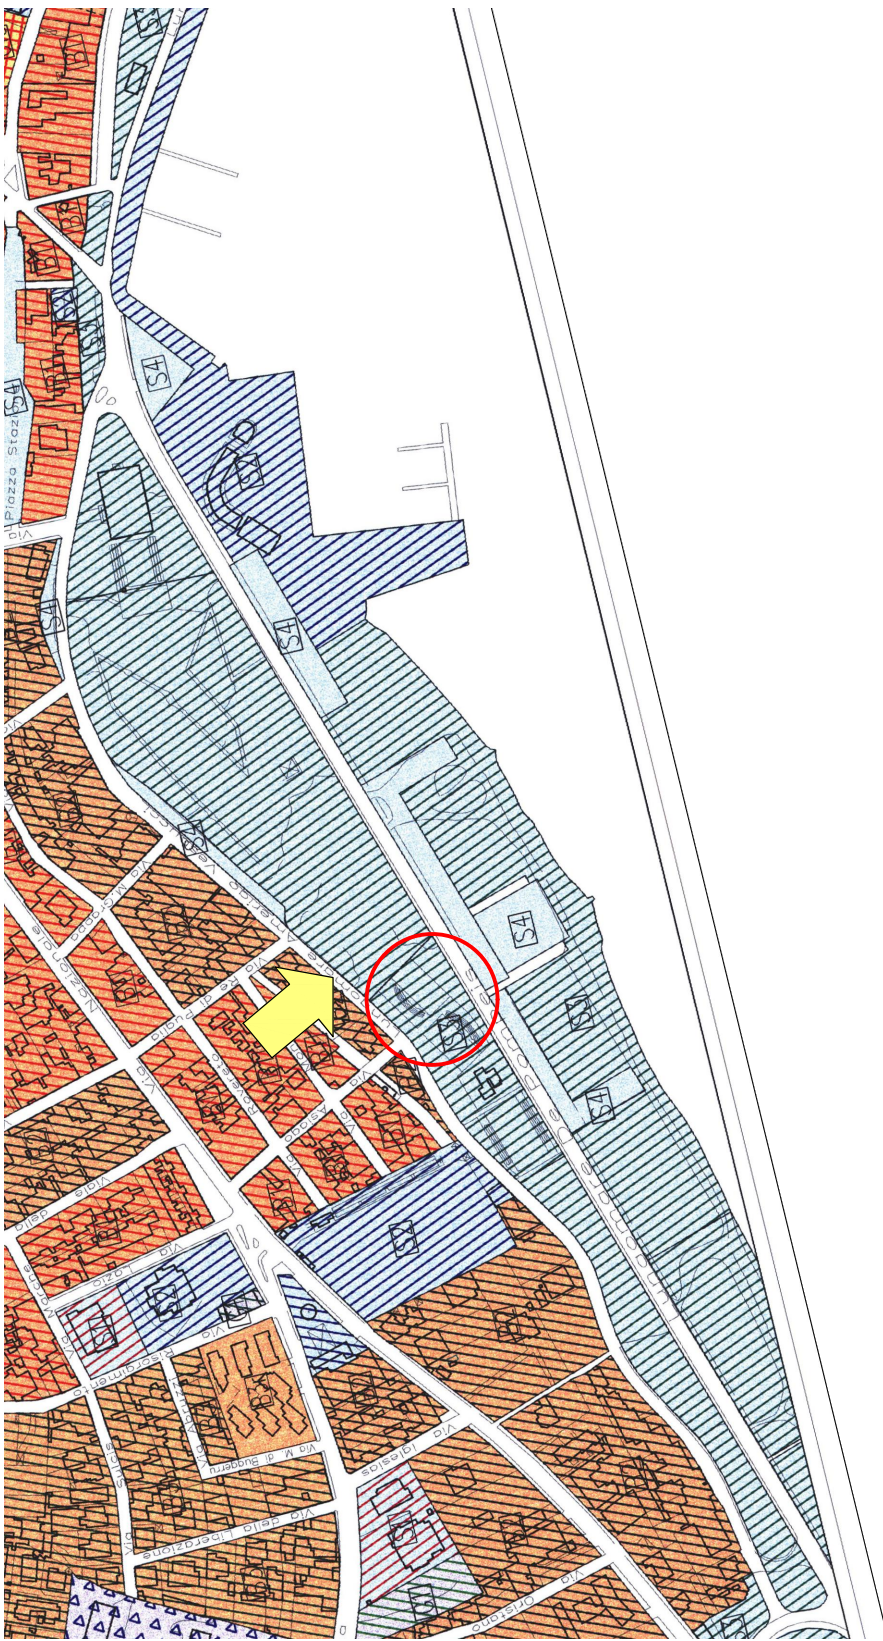

Stralcio P.P.R._SCALA 1/10000

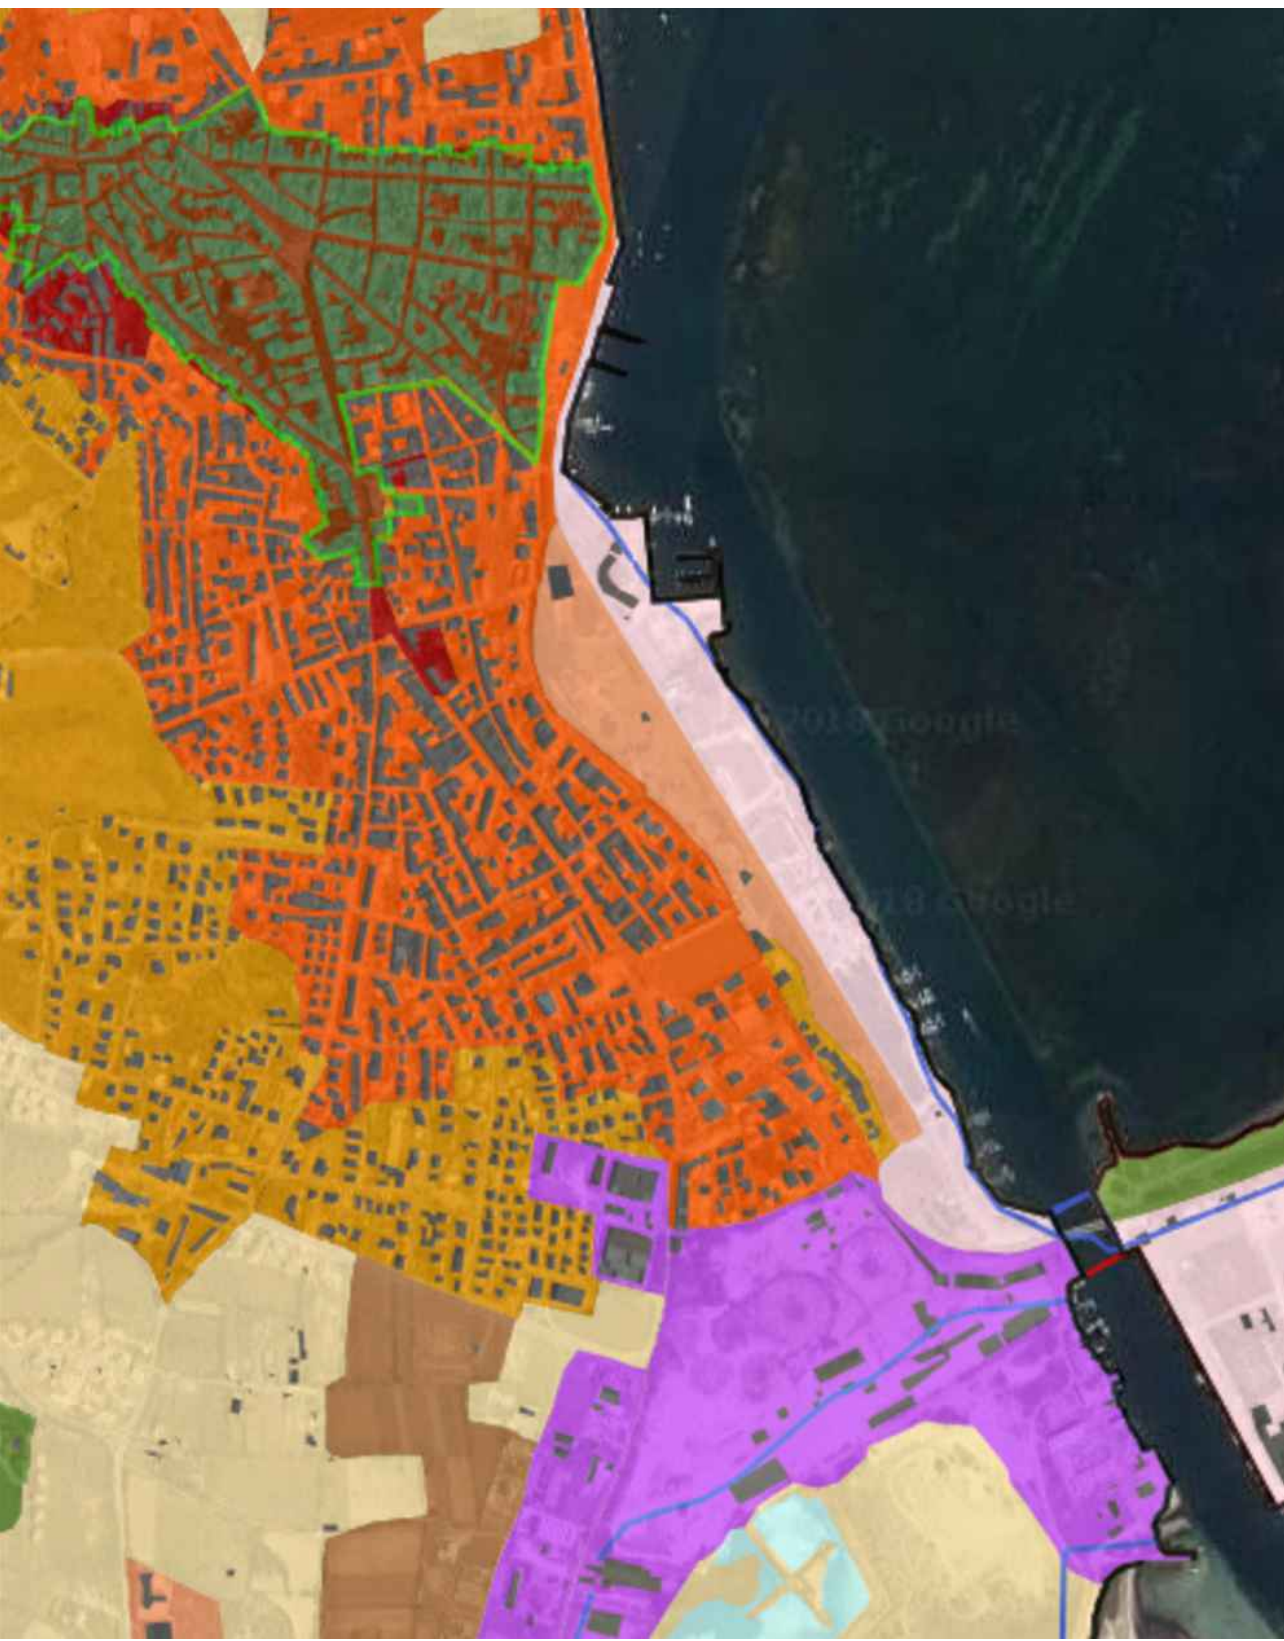

STRALCIO AEREOFOTOGRAFICO_scala 1/4000

