

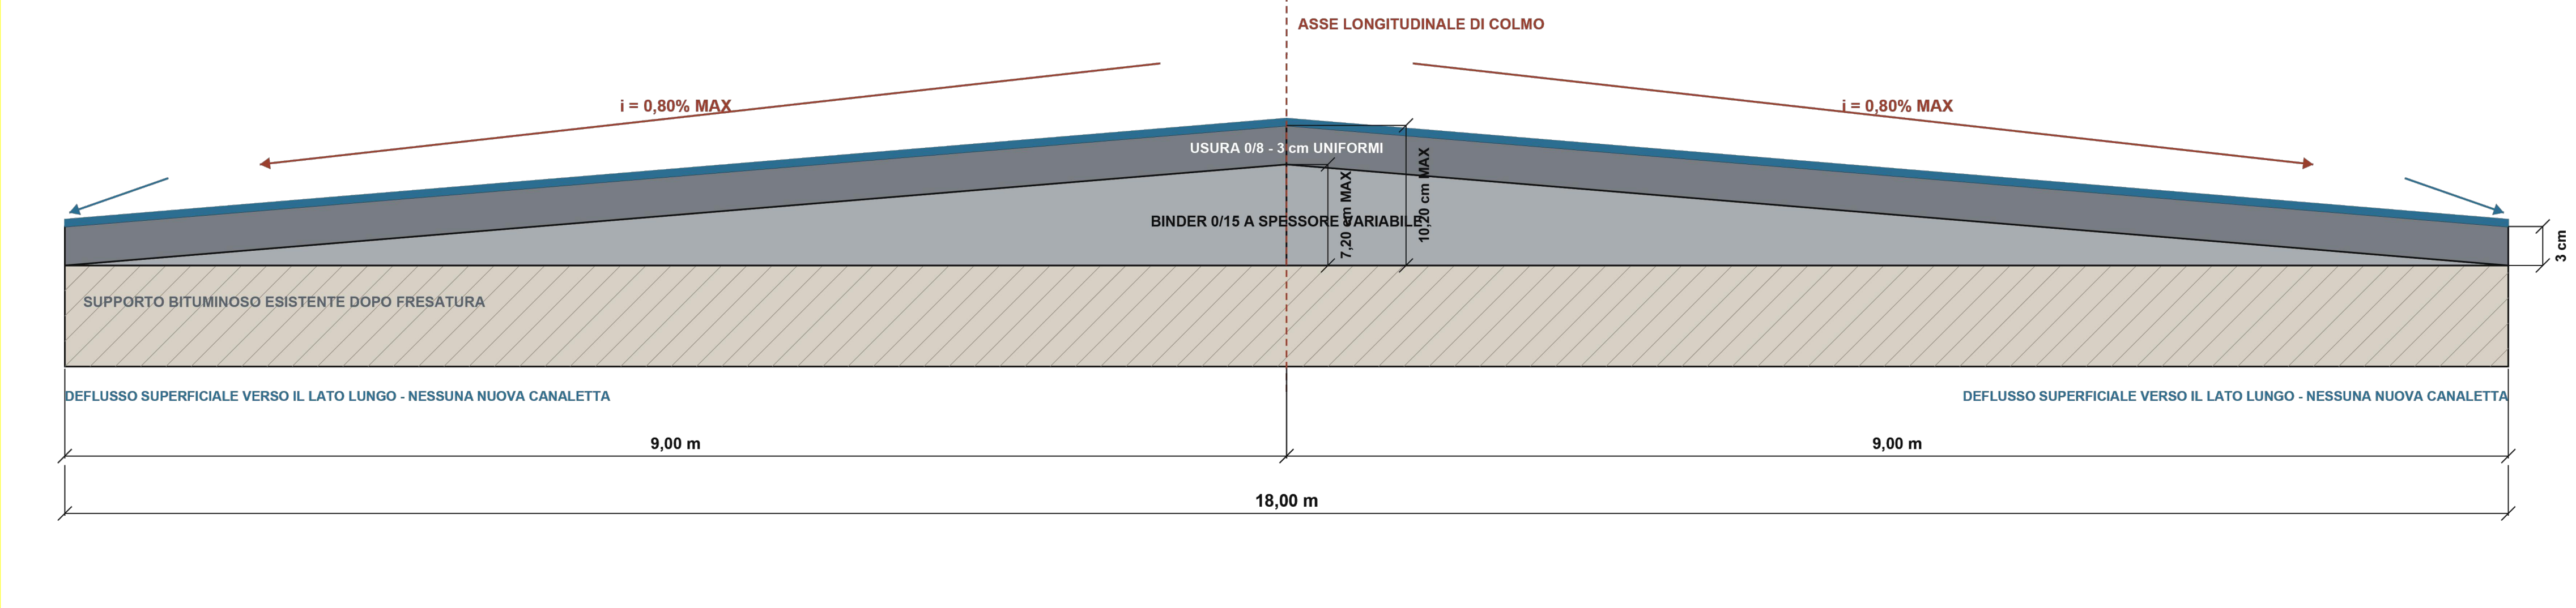


PLANIMETRIA GENERALE_scala 1/1000

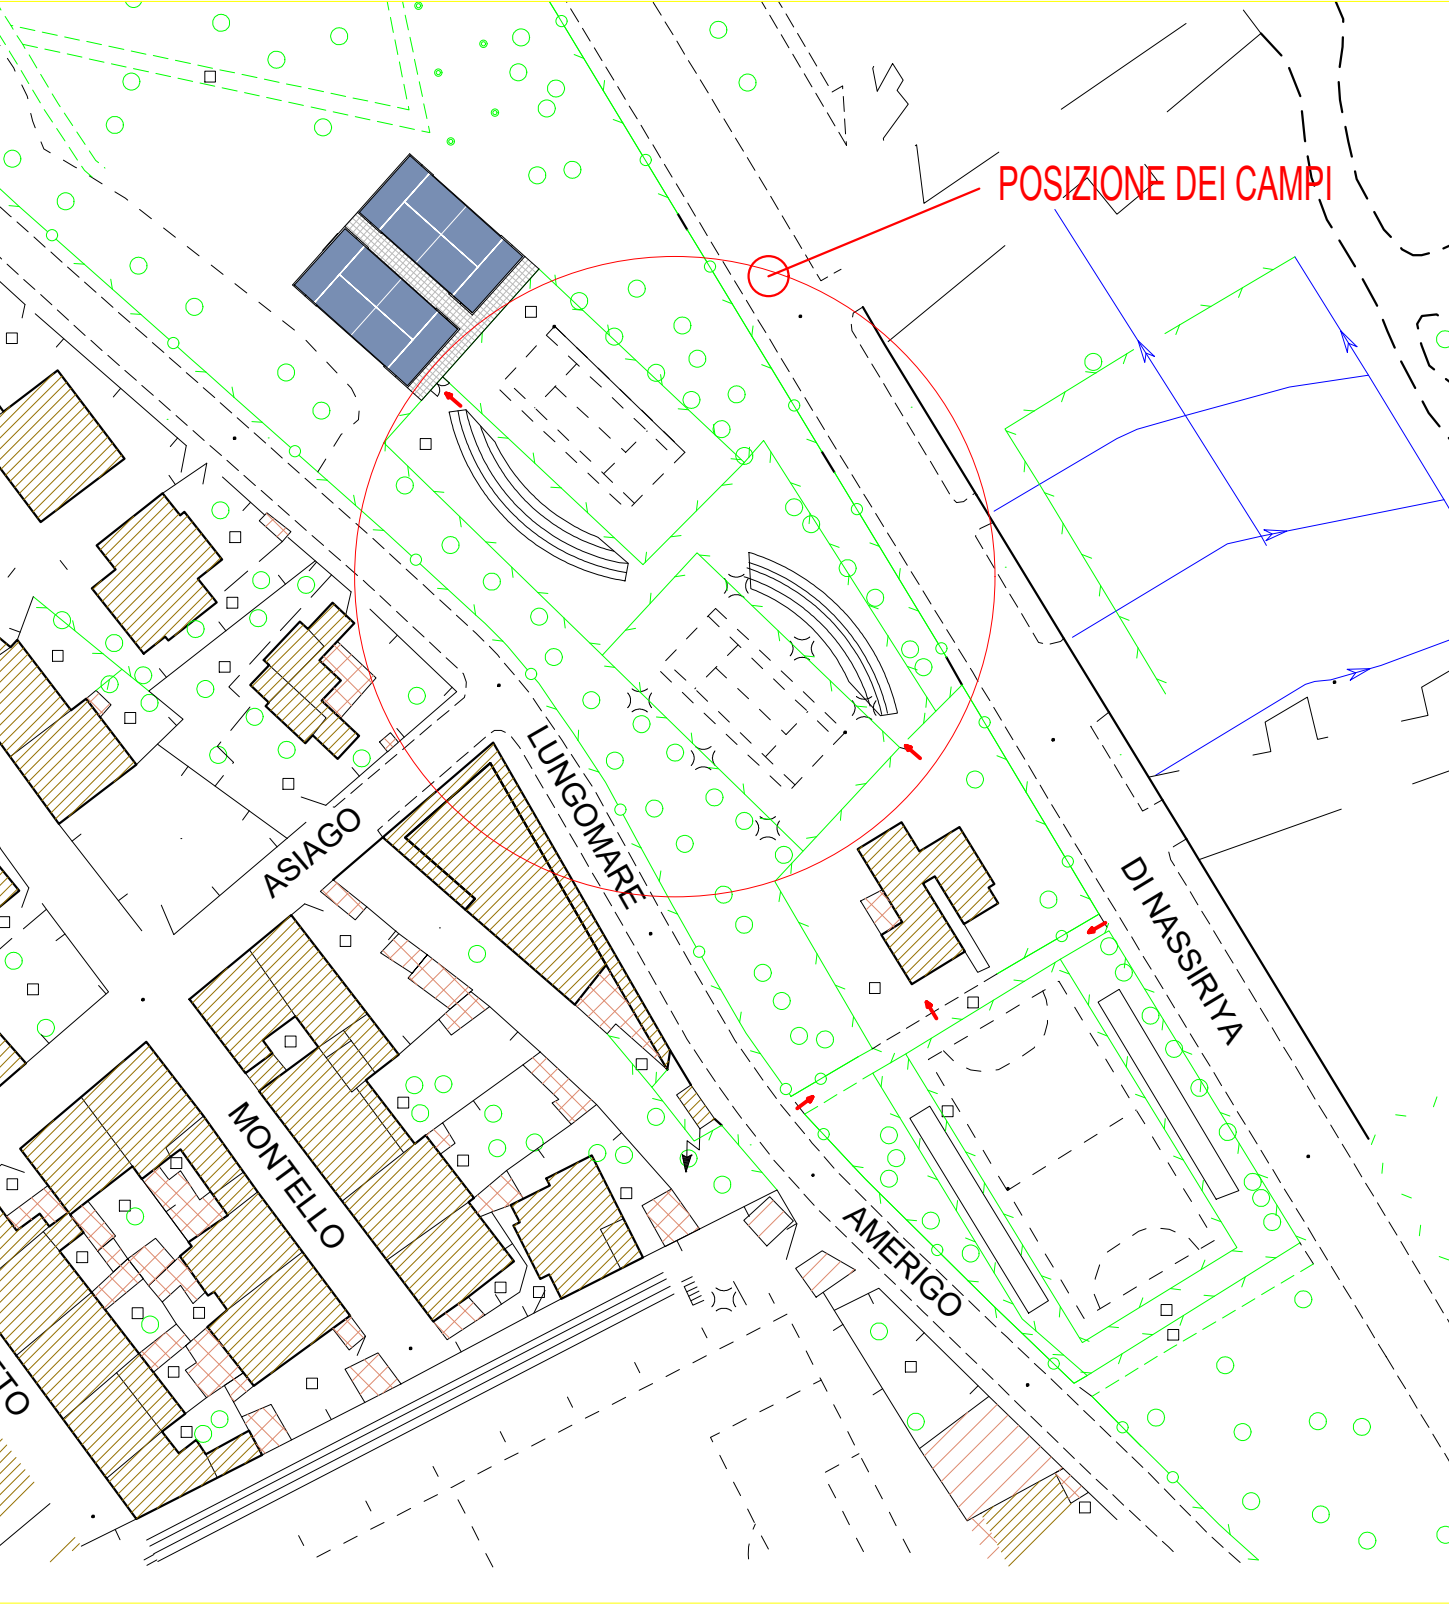


DETTAGLIO A - STRATIGRAFIA IN CORRISPONDENZA DELL'ASSE DI COLMO

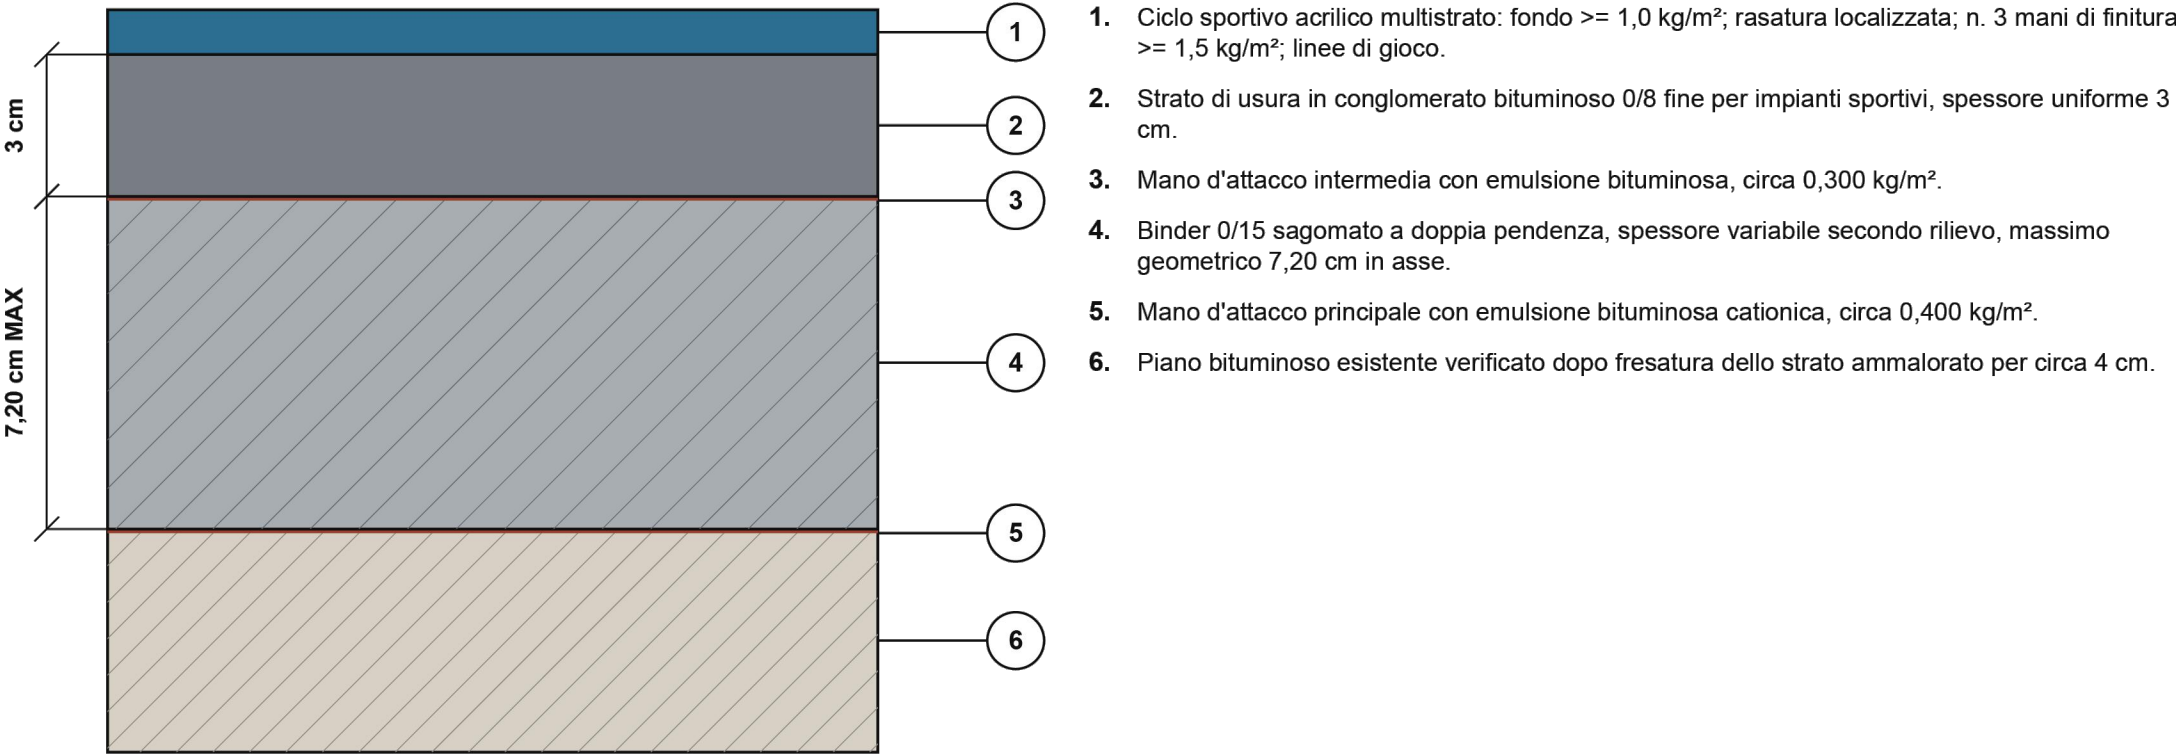

PRESCRIZIONI ESECUTIVE E CONTROLLI

1. La livelletta esecutiva deve essere definita dopo rilievo altimetrico dell'intera superficie.
2. Per superficie impermeabile, pendenza longitudinale o trasversale non superiore allo 0,80%; dislivello massimo teorico 7,20 cm su 9,00 m.
3. Verificare la concreta stendibilità e compattabilità del binder a spessore variabile; raccordi e spessori minimi devono essere approvati dalla Direzione dei lavori.
4. Stagionatura del pacchetto bituminoso: almeno 3-4 settimane o maggiore termine richiesto dal sistema acrilico prescelto.
5. Planarità finale: avvallamenti sotto barra rigida da 2,00 m <= 3 mm; dislivelli tra sezioni contigue <= 2 mm.
6. Non sono previste nuove canalette. Prima della finitura verificare l'assenza di ristagni e il libero deflusso superficiale nelle fasce perimetrali esistenti.

FASE PRELIMINARE - FRESATURA

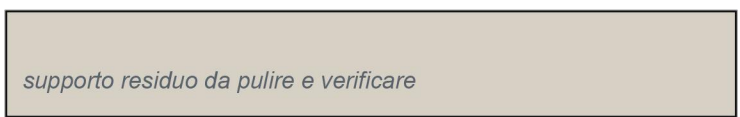

La linea tratteggiata rappresenta la quota indicativa del manto prima della rimozione.

COMUNE DI SANT'ANTIOCO



Provincia del Sulcis Iglesiente

PROGETTO ESECUTIVO

“MANUTENZIONE STRAORDINARIA CAMPI DA
TENNIS NEL LUNGOMARE CADUTI DI NASSIRIYA”

ELABORATO GRAFICO_ TAVOLA 2

Foto Stato attuale e particolari esecutivi

DATA: LUGLIO 2026
scala: Varie

COMMITTENTI
Amministrazione Comune di Sant'Antioco

il RUP
Ing. Michele Tagliat�o

PROGETTAZIONE
Ing. Michele Tagliat�o

