


AREA INTERVENTO

COMUNE DI SANT'ANTIOCO
PROVINCIA SUD SARDEGNA

Missione 2 - Rivoluzione verde e transizione ecologica
Componente M2C4 - Tutela del territorio e della risorsa idrica
Investimento 2.2 - Interventi per la resilienza, la valorizzazione del territorio e l'efficienza energetica dei Comuni

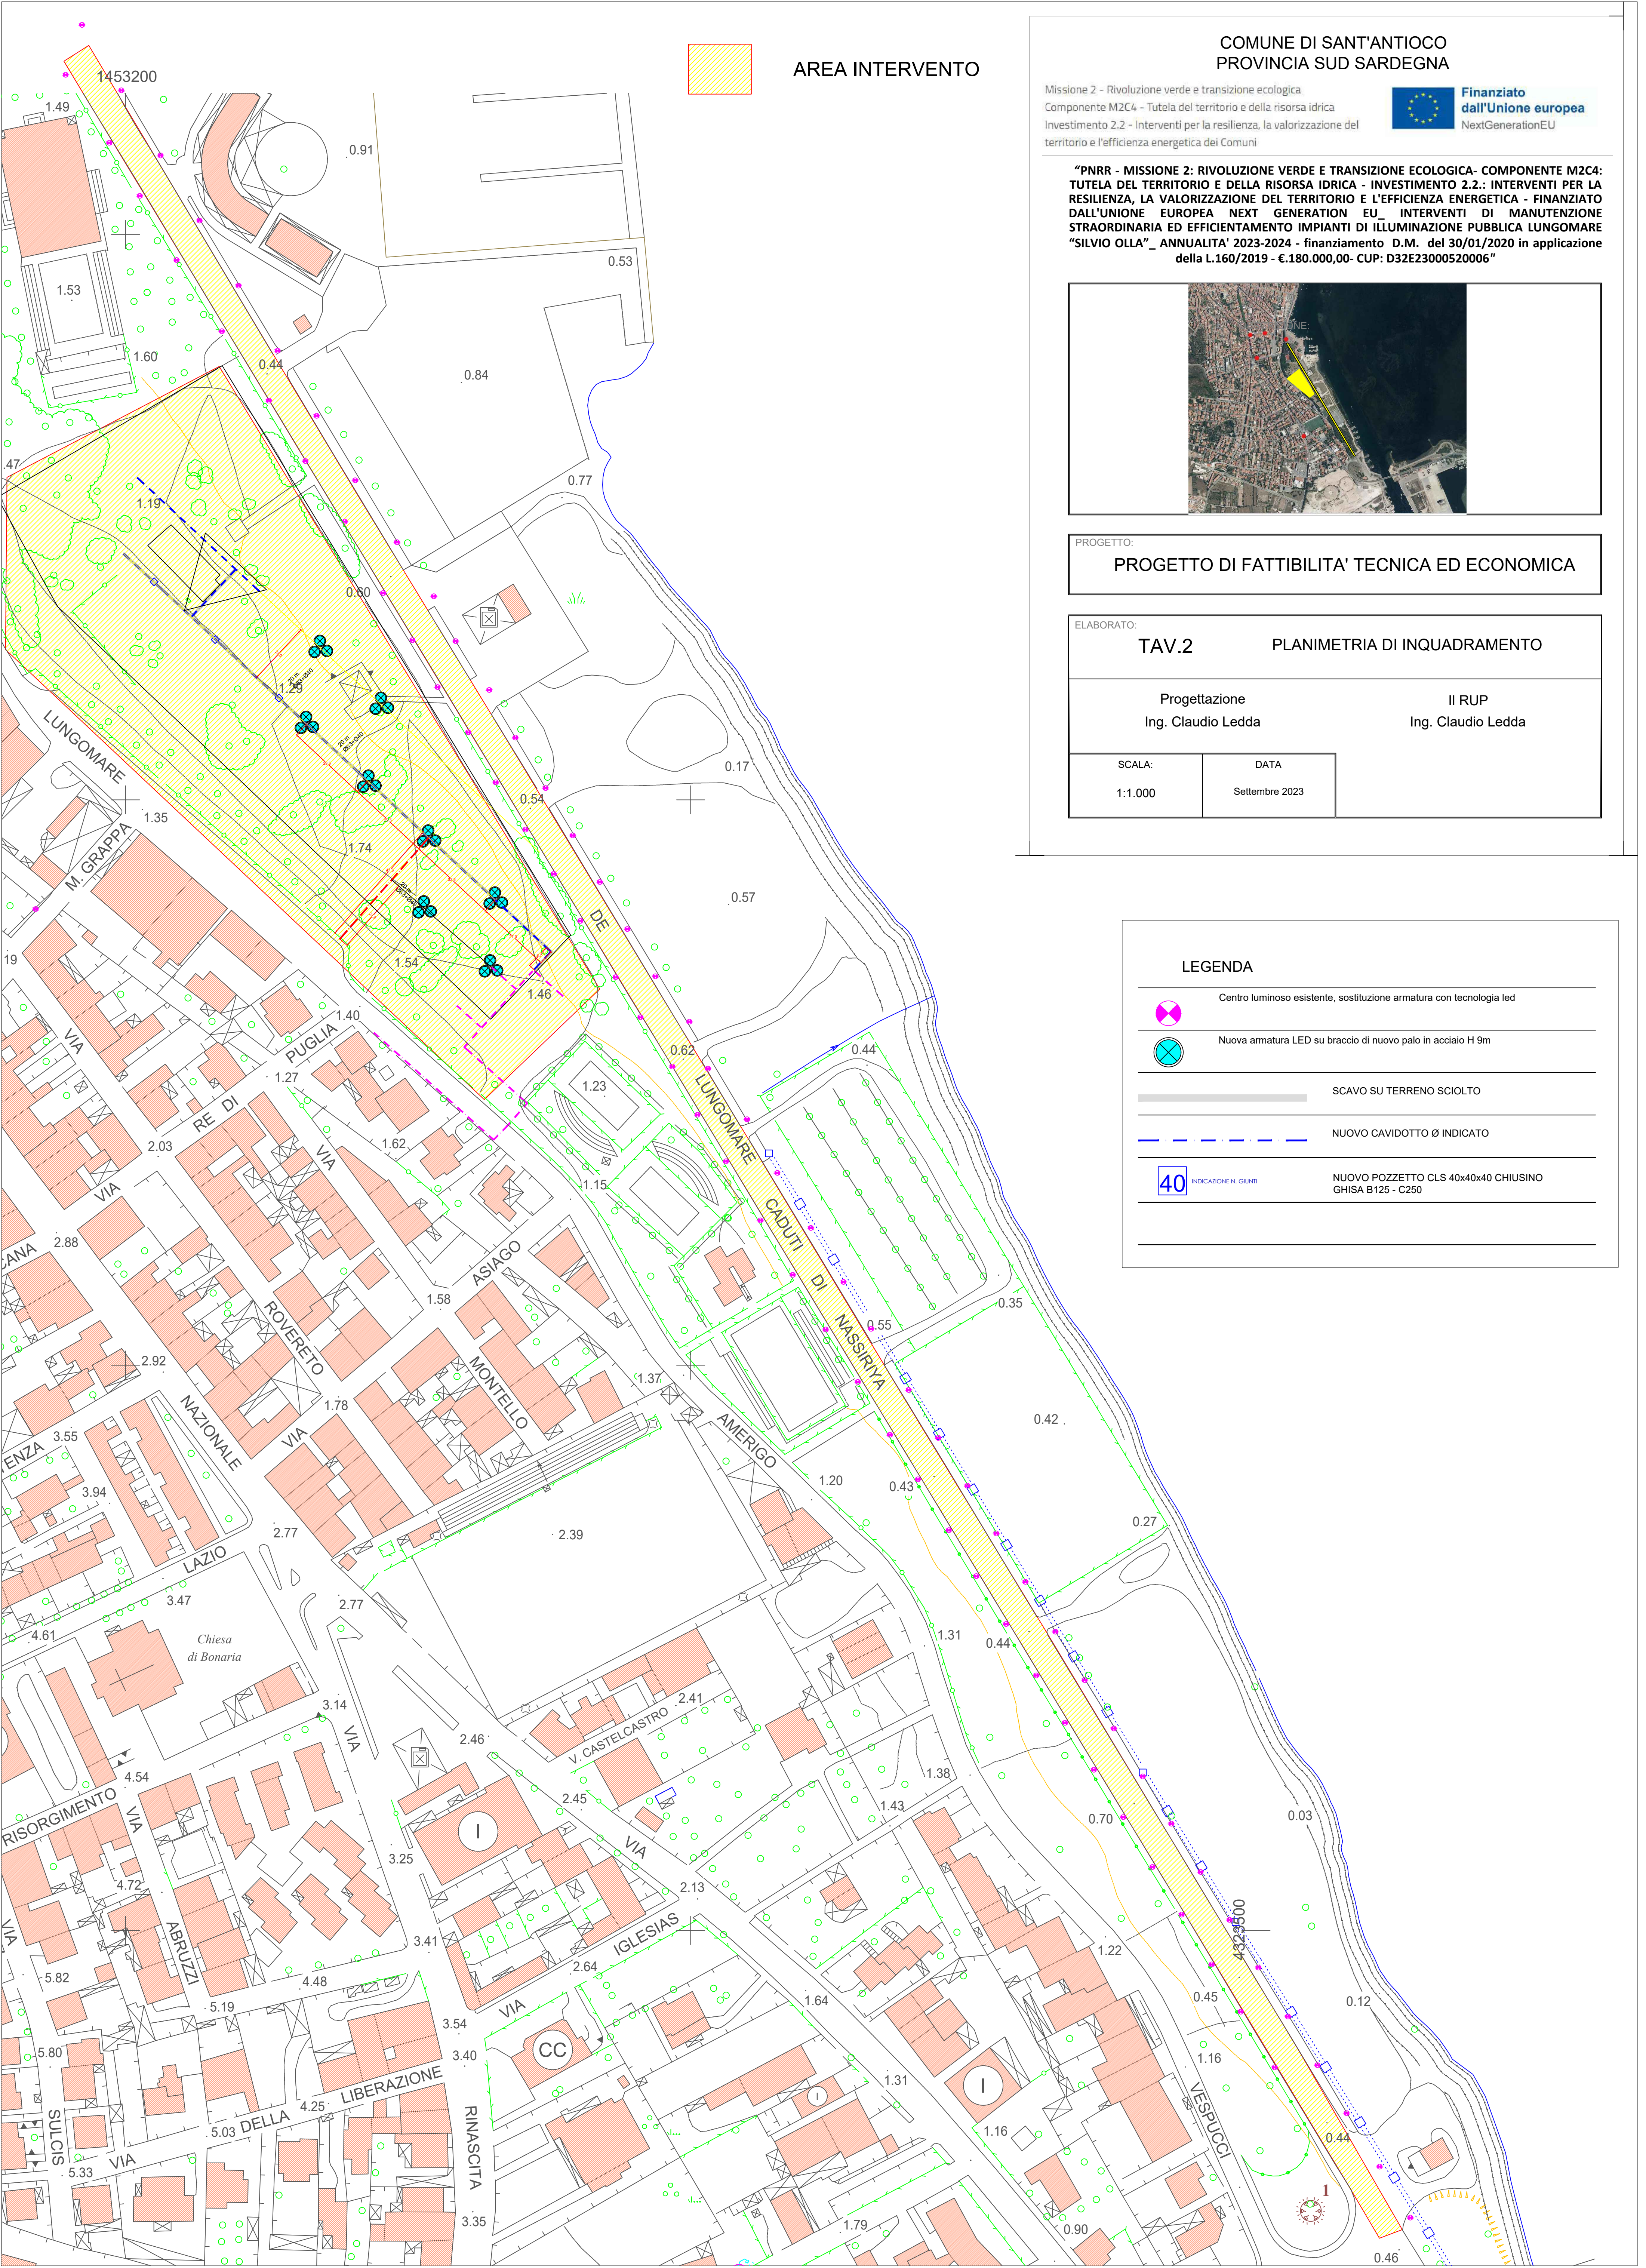

“PNRR - MISSIONE 2: RIVOLUZIONE VERDE E TRANSIZIONE ECOLOGICA- COMPONENTE M2C4: TUTELA DEL TERRITORIO E DELLA RISORSA IDRICA - INVESTIMENTO 2.2.: INTERVENTI PER LA RESILIENZA, LA VALORIZZAZIONE DEL TERRITORIO E L'EFFICIENZA ENERGETICA - FINANZIATO DALL'UNIONE EUROPEA NEXT GENERATION EU. INTERVENTI DI MANUTENZIONE STRAORDINARIA ED EFFICIENTAMENTO IMPIANTI DI ILLUMINAZIONE PUBBLICA LUNGOMARE “SILVIO OLLA”_ ANNUALITA' 2023-2024 - finanziamento D.M. del 30/01/2020 in applicazione della L.160/2019 - €.180.000,00- CUP: D32E23000520006”



PROGETTO:
PROGETTO DI FATTIBILITA' TECNICA ED ECONOMICA

ELABORATO:
TAV.2 PLANIMETRIA DI INQUADRAMENTO

Progettazione
Ing. Claudio Ledda
II RUP
Ing. Claudio Ledda

SCALA:
1:1.000
DATA
Settembre 2023

LEGENDA

- Centro luminoso esistente, sostituzione armatura con tecnologia led
- Nuova armatura LED su braccio di nuovo palo in acciaio H 9m
- SCAVO SU TERRENO SCIOLTO
- NUOVO CAVIDOTTO Ø INDICATO
- 40 INDICAZIONE N. GIUNTI
NUOVO POZZETTO CLS 40x40x40 CHIUSINO GHISA B125 - C250