
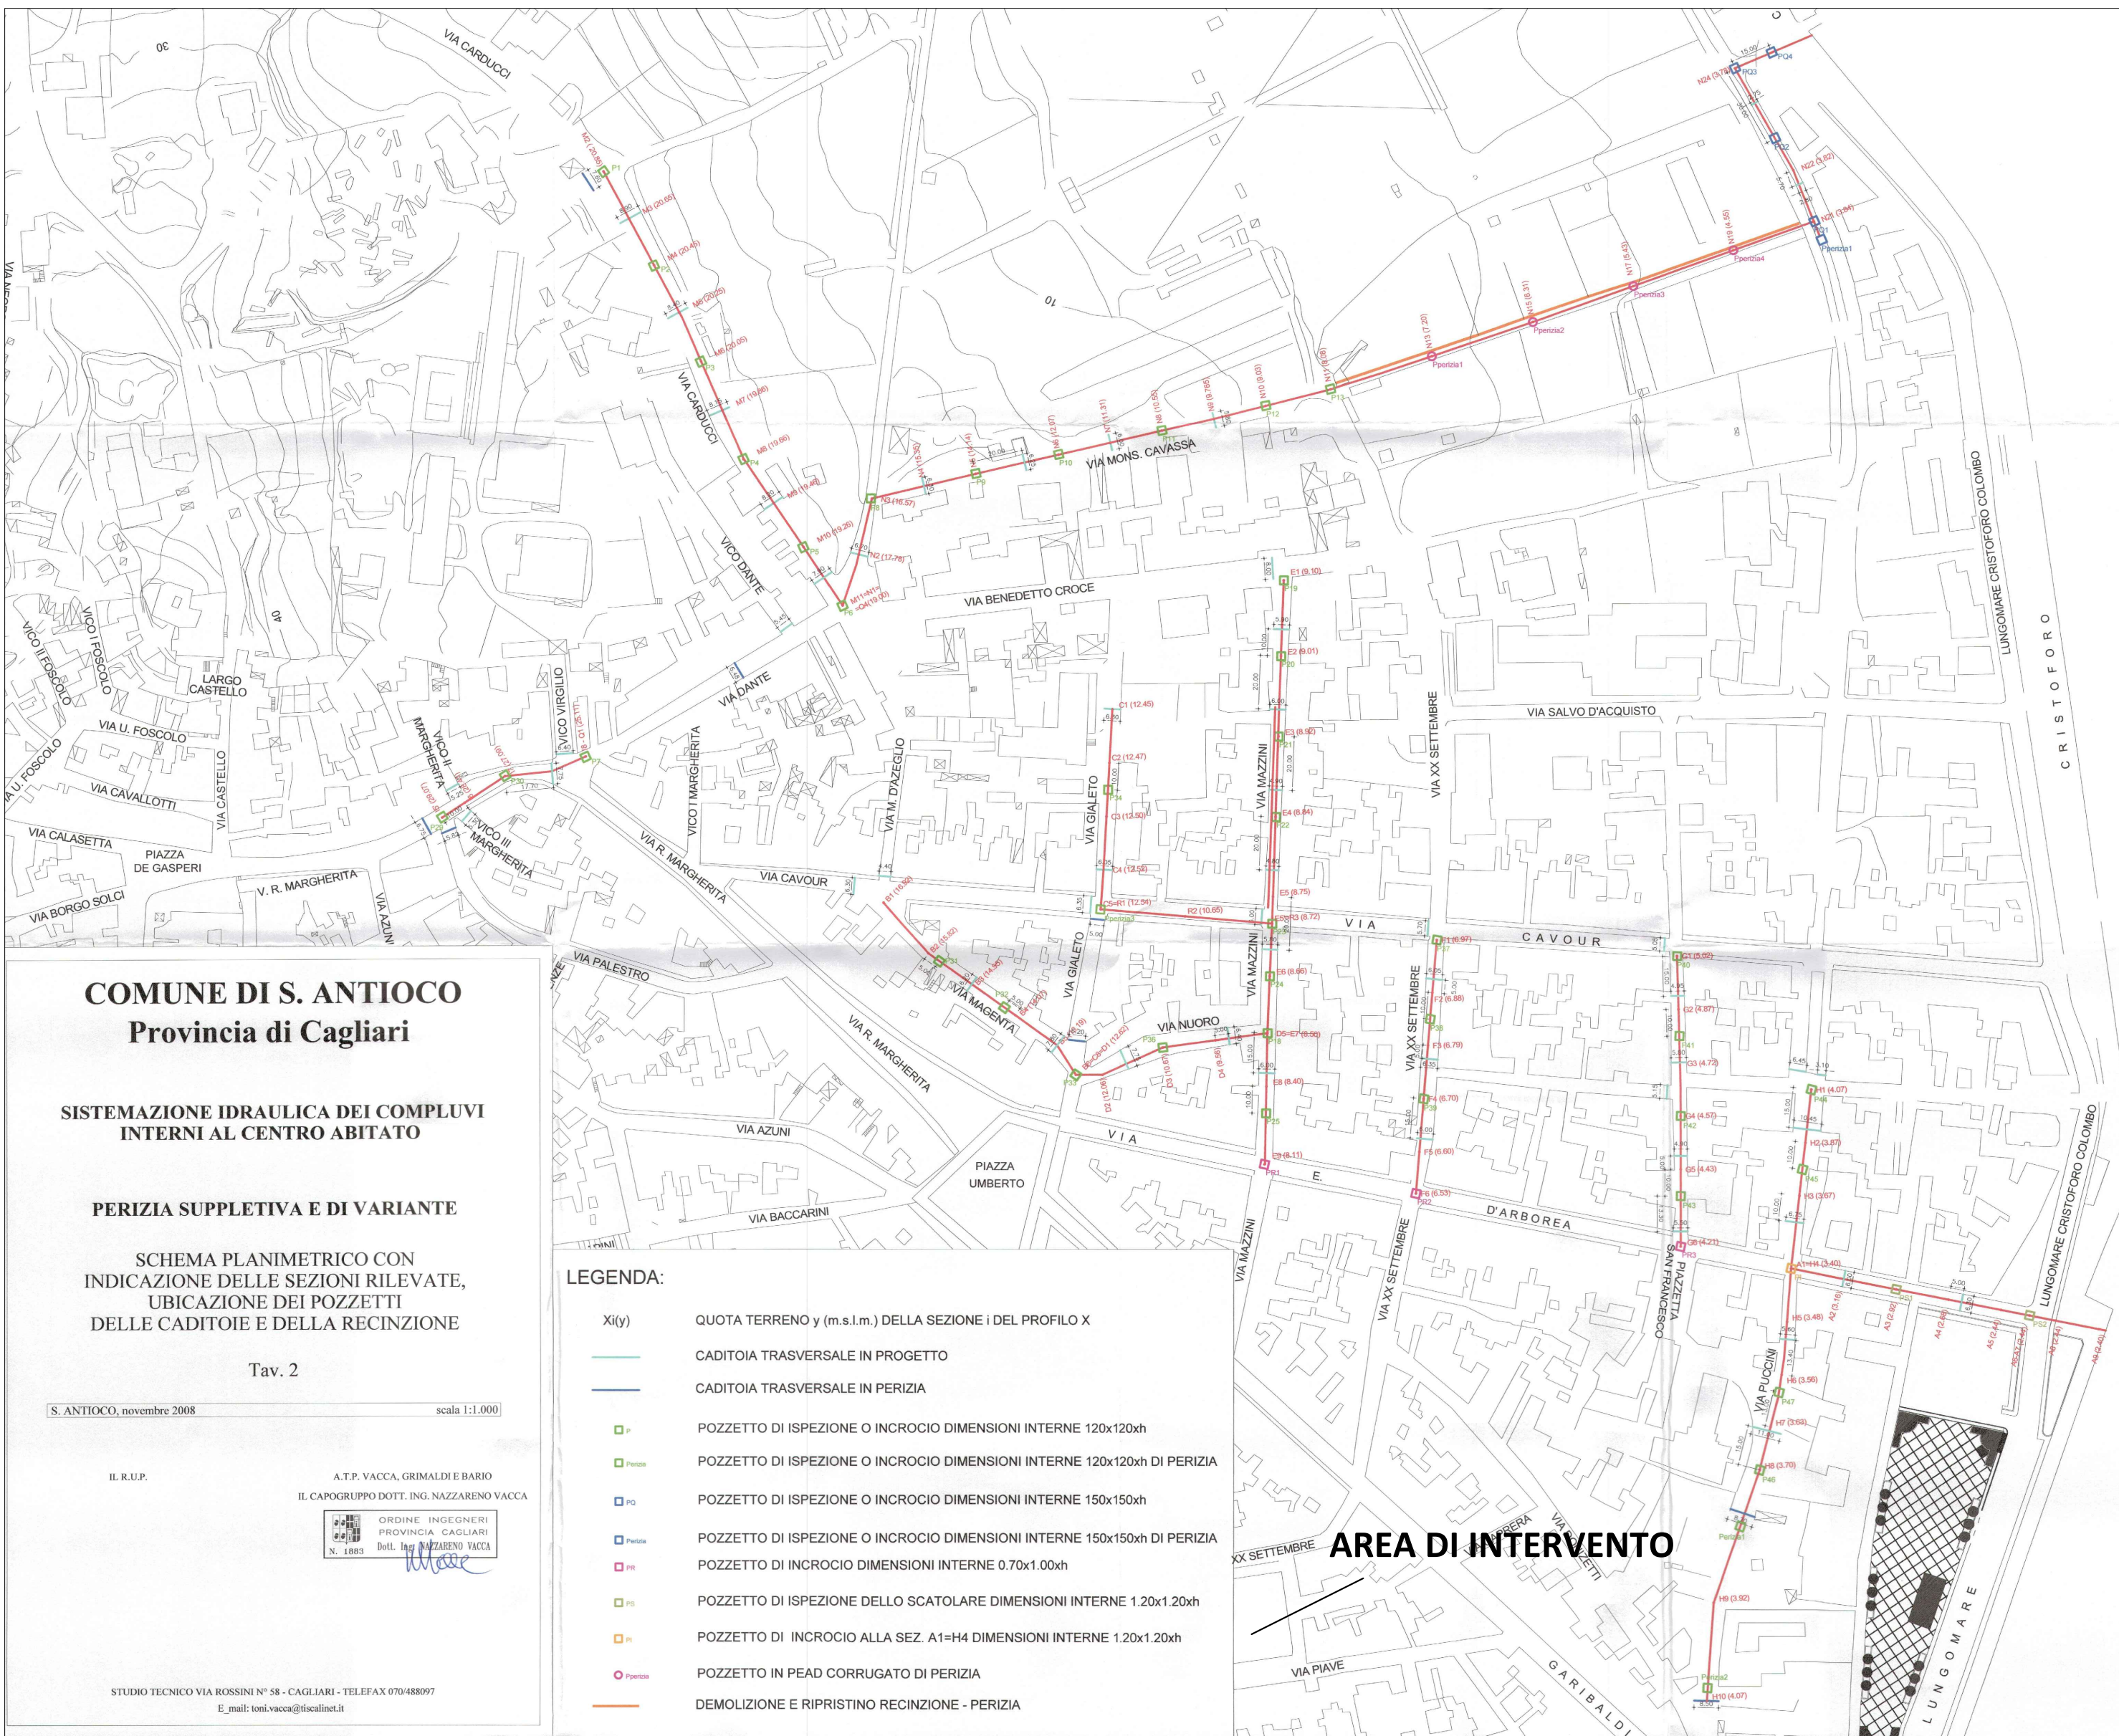
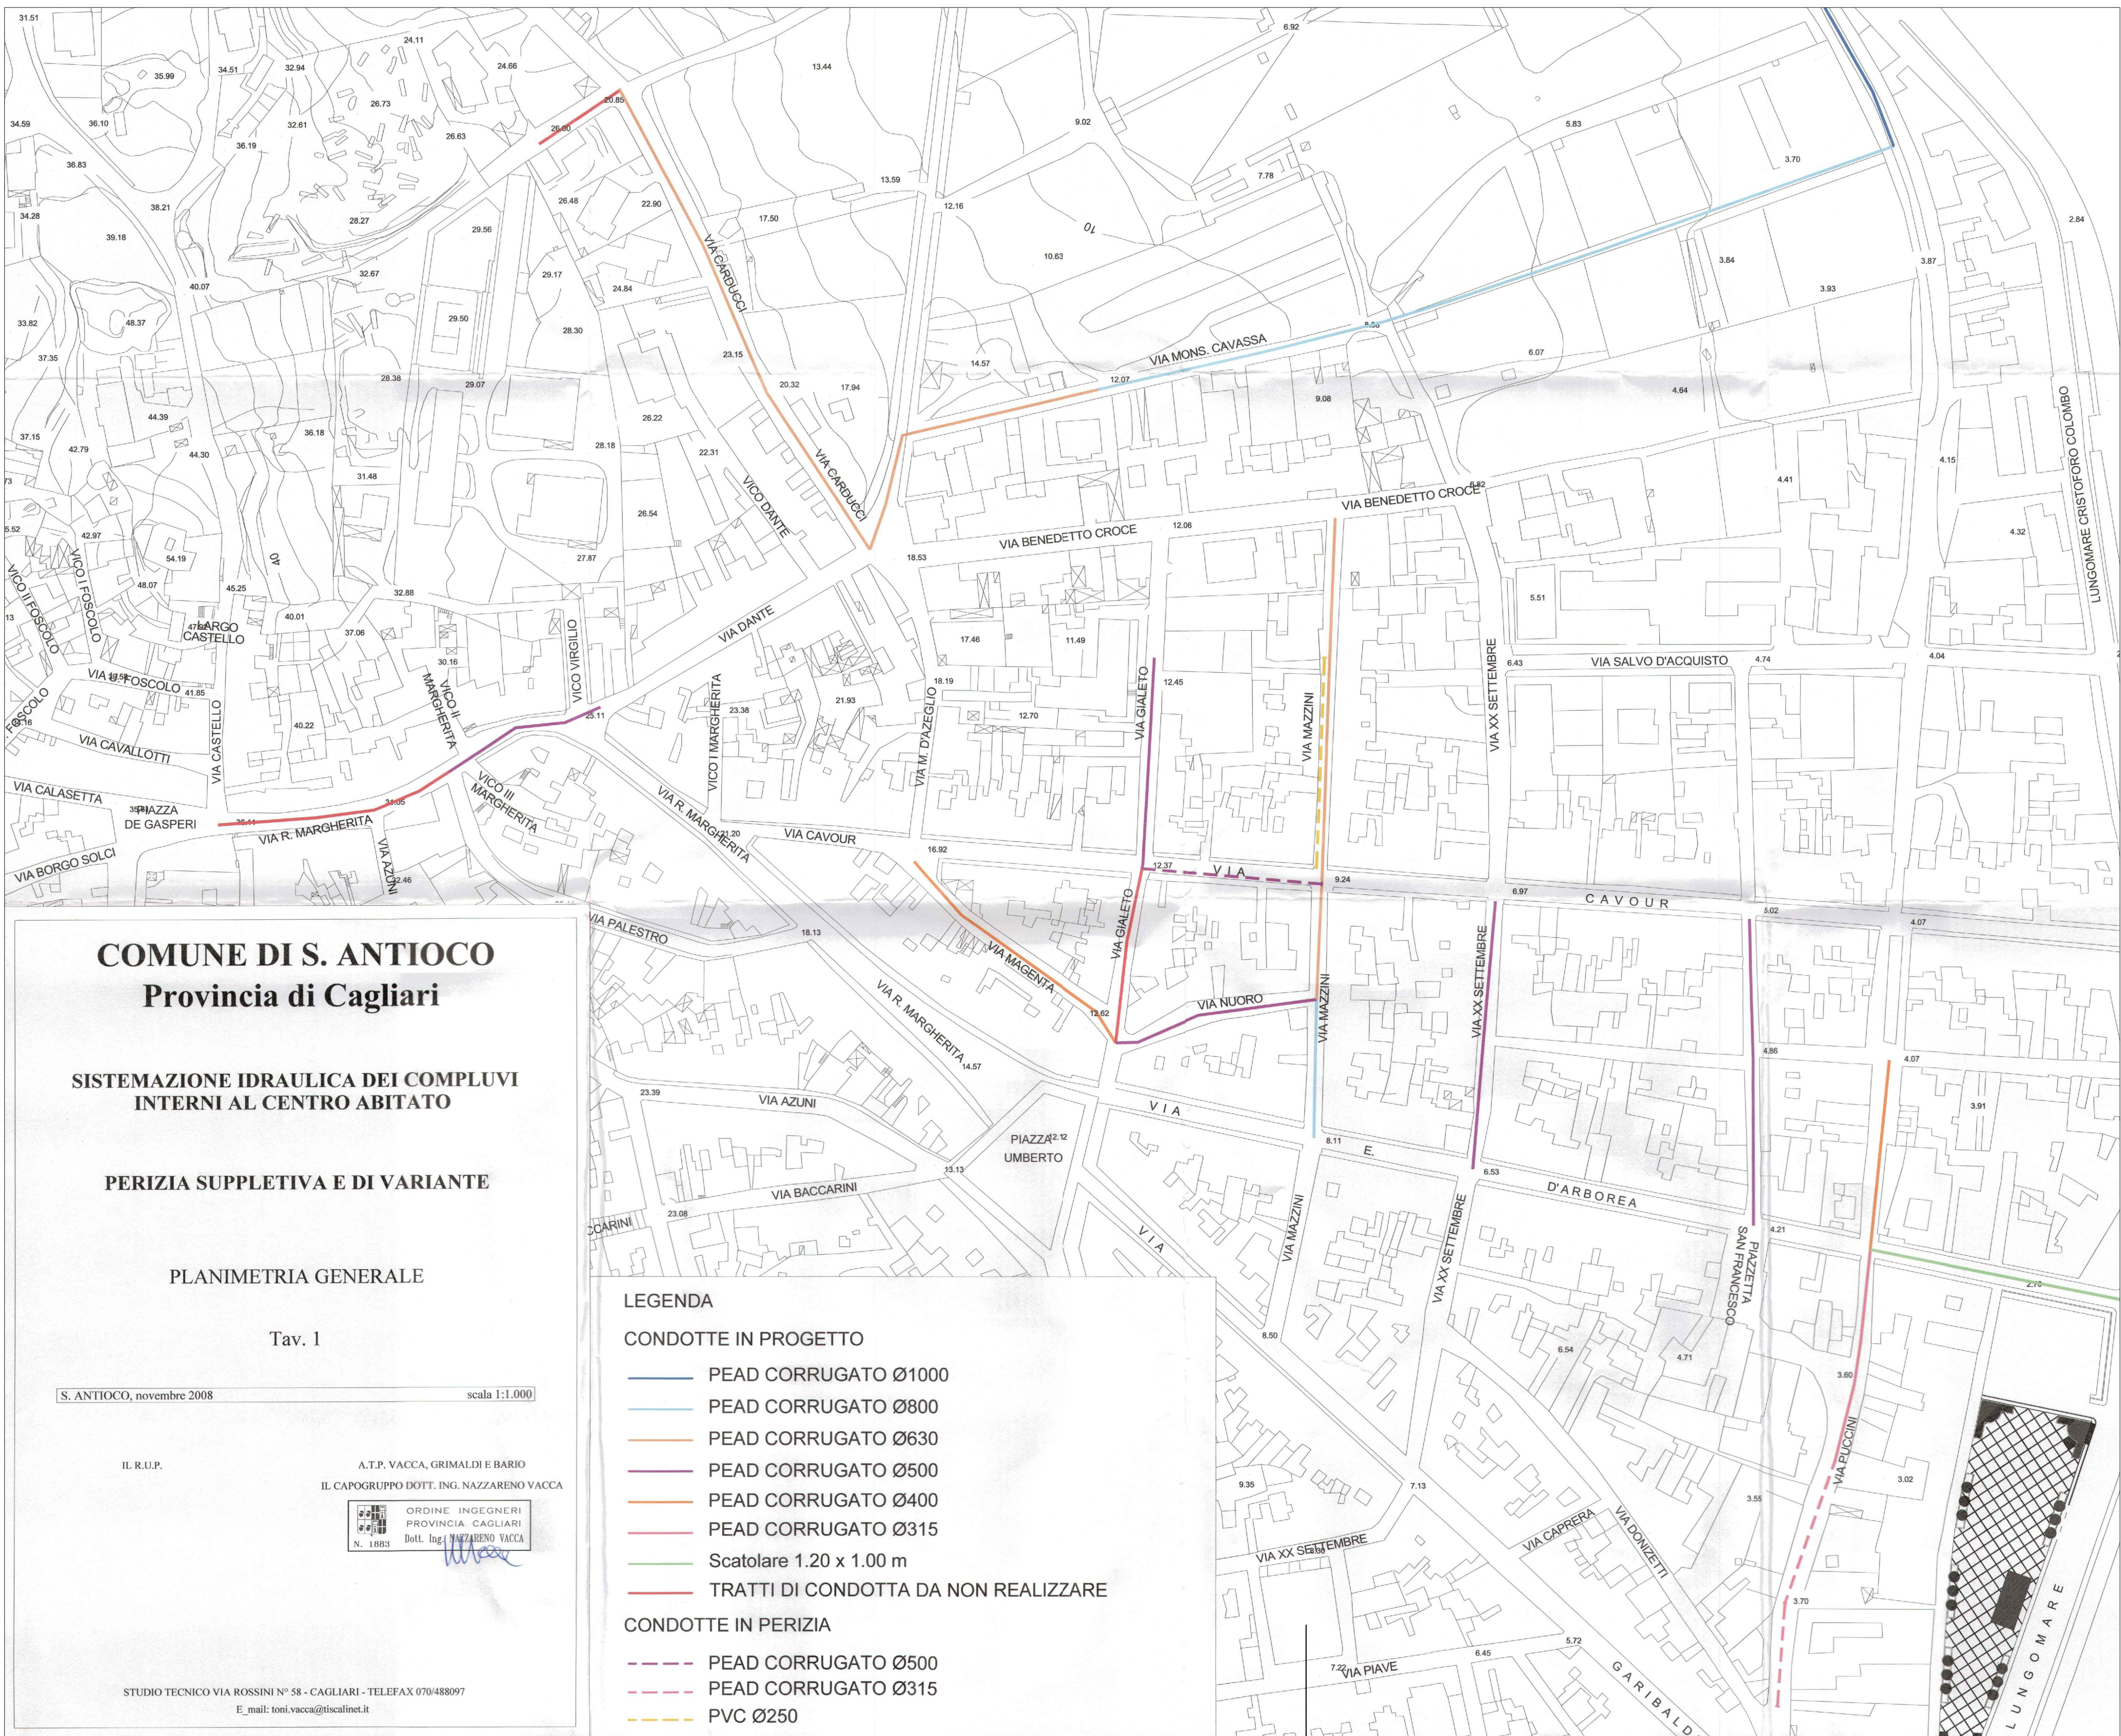


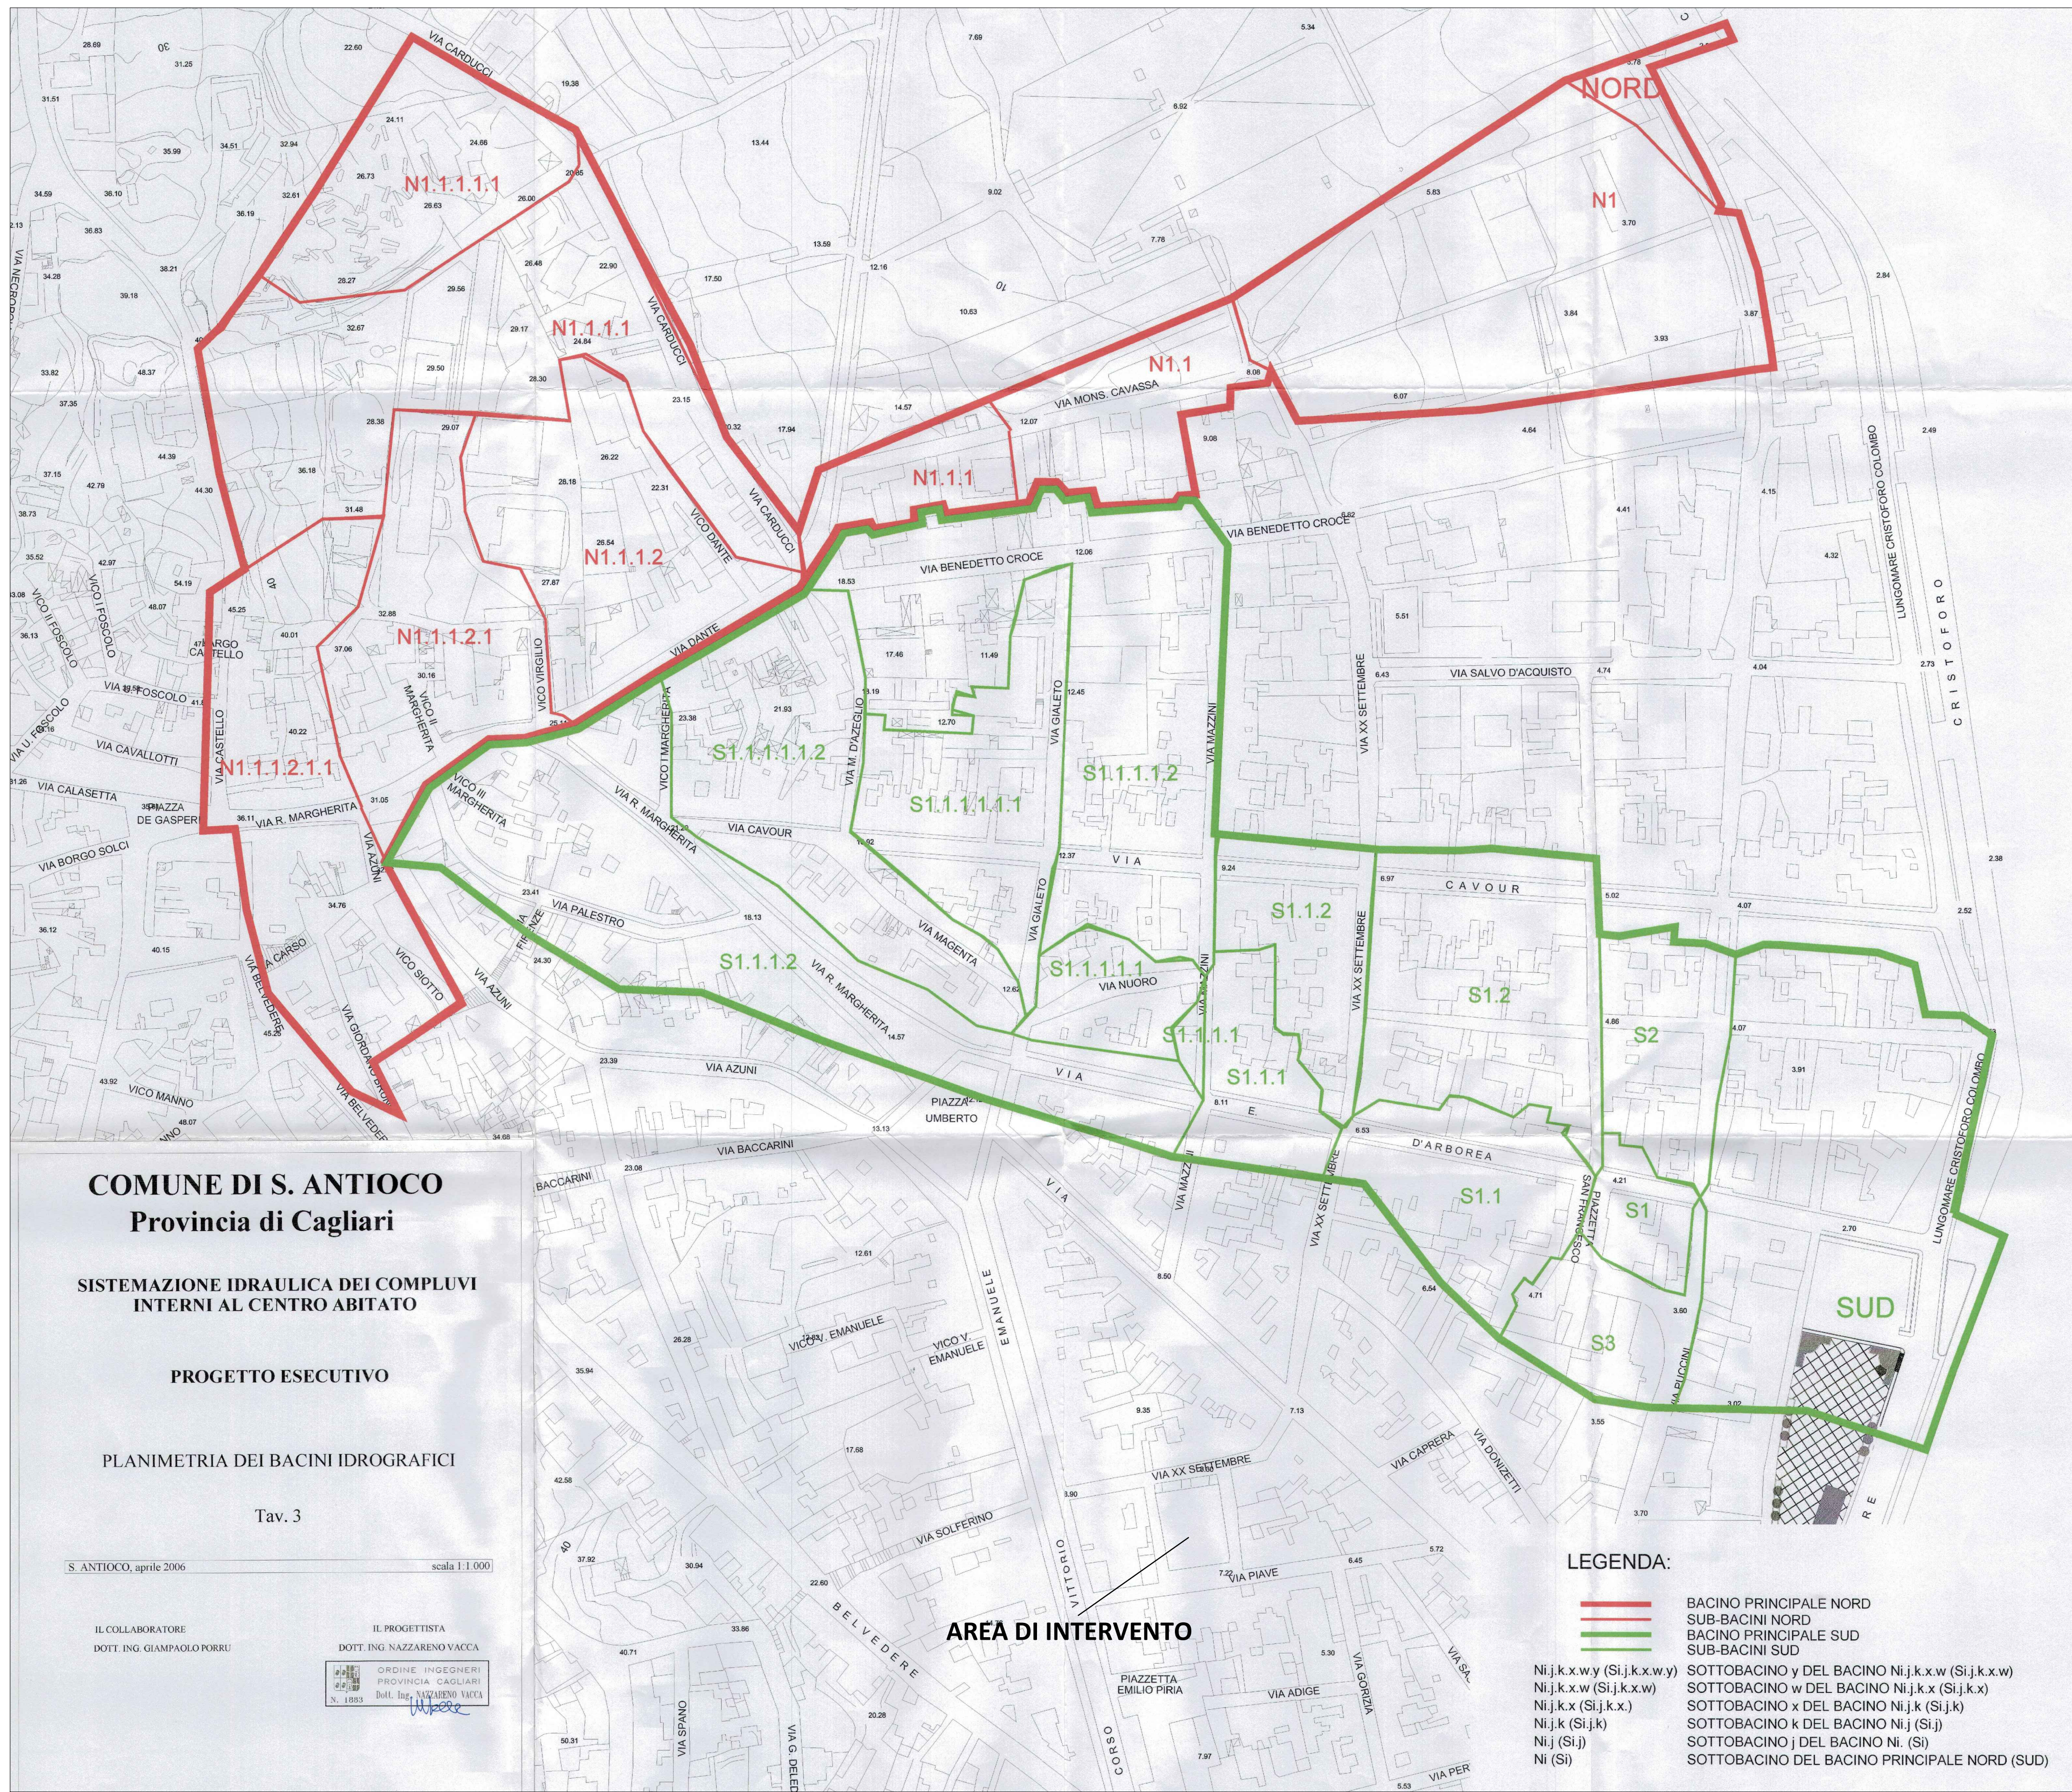


Con determinazione n. 1138 del 22 settembre 2005 del Direttore del Servizio Difesa del Suolo dell'Assessore Regionale LL.PP., veniva concesso, a favore del comune di Sant'Antioco, un finanziamento per l'esecuzione dei lavori di sistemazione idraulica dei compluvi interni al centro abitato. L'intervento prevedeva la realizzazione delle tratte principali di fognatura e la messa in sicurezza delle aree al fine di ridurre situazioni di pericolo ed eliminare il rischio idraulico. Portate a termine le misure di mitigazione e compensazione del pericolo e del rischio del centro abitato è stata allontanata ogni possibilità di rischio e allo stato reale non vi è nessuna pericolosità.

COMUNE DI SANT'ANTIOCO
PROVINCIA SUD SARDEGNA

RISTRUTTURAZIONE MERCATO CIVICO (RESIDENZA ARTISTICA - SALA CONVEGNI)
CUP: D62F18000120005

PROGETTO DI FATTIBILITÀ TECNICA ED ECONOMICA

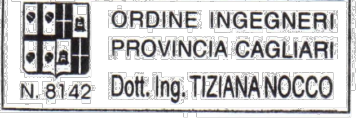OPERE DI MITIGAZIONE ESEGUITE	TAVOLA 4
Ente appaltante Comune di Sant'Antioco Piazzale Italo Diana n. 1	Data Giugno 2019
Il tecnico Ing. Tiziana Nocco	Il Responsabile del Servizio Ing. Claudio Ledda
 ORDINE INGEGNERI PROVINCIA CAGLIARI N. 427 Dott. Ing. TIZIANA NOCCO	
Ubicazione dell'intervento: via XX Settembre, Sant'Antioco	
	