


Scala 1:100

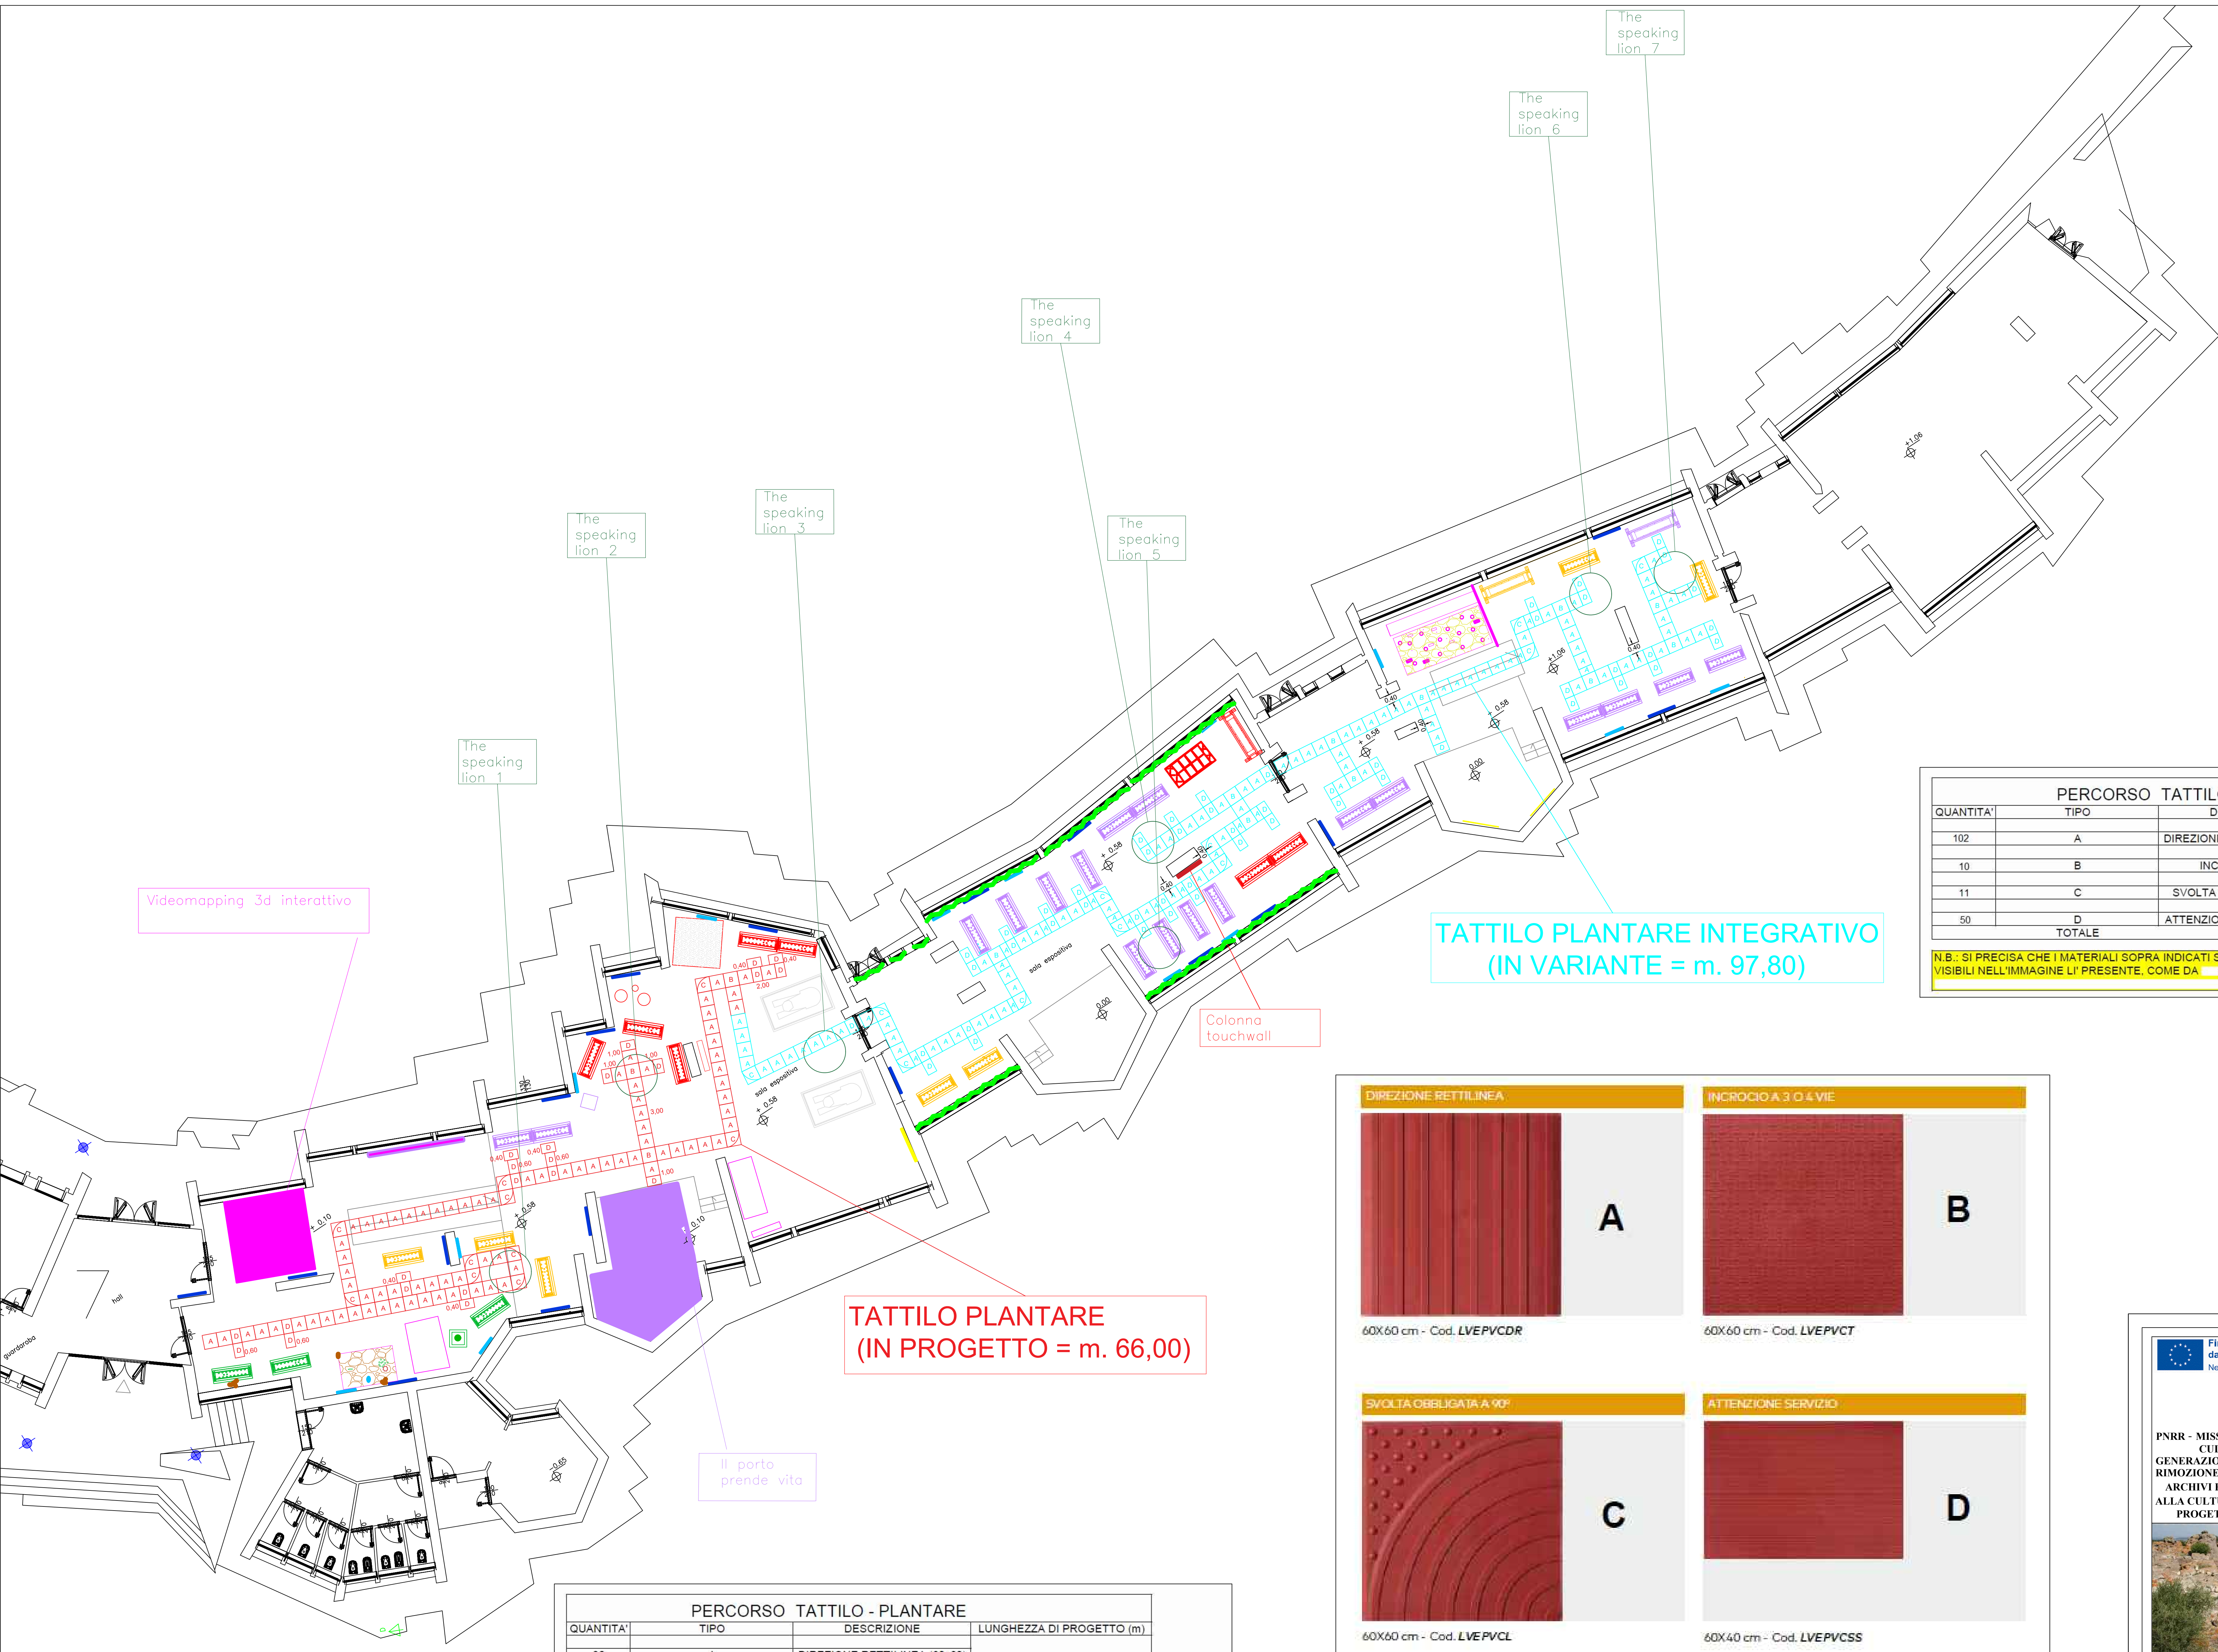


PERCORSO TATTOLO - PLANTARE INTEGRATIVO			
QUANTITA'	TIPO	DESCRIZIONE	LUNGHEZZA DI PROGETTO (m)
102	A	DIREZIONE RETTILINEA (60x60)	56,50
10	B	INCROCIO (60x60)	
11	C	SVOLTA OBBLIGATA (60x60)	
50	D	ATTENZIONE SERVIZIO (60x40)	97,80
TOTALE			

N.B.: SI PRECISA CHE I MATERIALI SOPRA INDICATI SONO QUELLI NEL DISEGNO ALLEGATO PDF DI COLORE CIANO E VISIBILI NELL'IMMAGINE LI' PRESENTE, COME DA PERIZIA SUPPLEMENTIVA DI VARIANTE

TATTOLO PLANTARE
(IN PROGETTO = m. 66,00)

PERCORSO TATTOLO - PLANTARE			
QUANTITA'	TIPO	DESCRIZIONE	LUNGHEZZA DI PROGETTO (m)
82	A	DIREZIONE RETTILINEA (60x60)	66,00
3	B	INCROCIO (60x60)	
10	C	SVOLTA OBBLIGATA (60x60)	
22	D	ATTENZIONE SERVIZIO (60x40)	
TOTALE			66,00

N.B.: SI PRECISA CHE I MATERIALI SOPRA INDICATI SONO QUELLI NEL DISEGNO ALLEGATO PDF DI COLORE ROSSO E VISIBILI NELL'IMMAGINE LI' PRESENTE, COME DA PROGETTO ESECUTIVO APPROVATO. PER LA SCELTA DELLA COLORAZIONE DEL PERCORSO INVIARE FOTO PAVIMENTO ESISTENTE ALLA DITTA FORNITRICE.

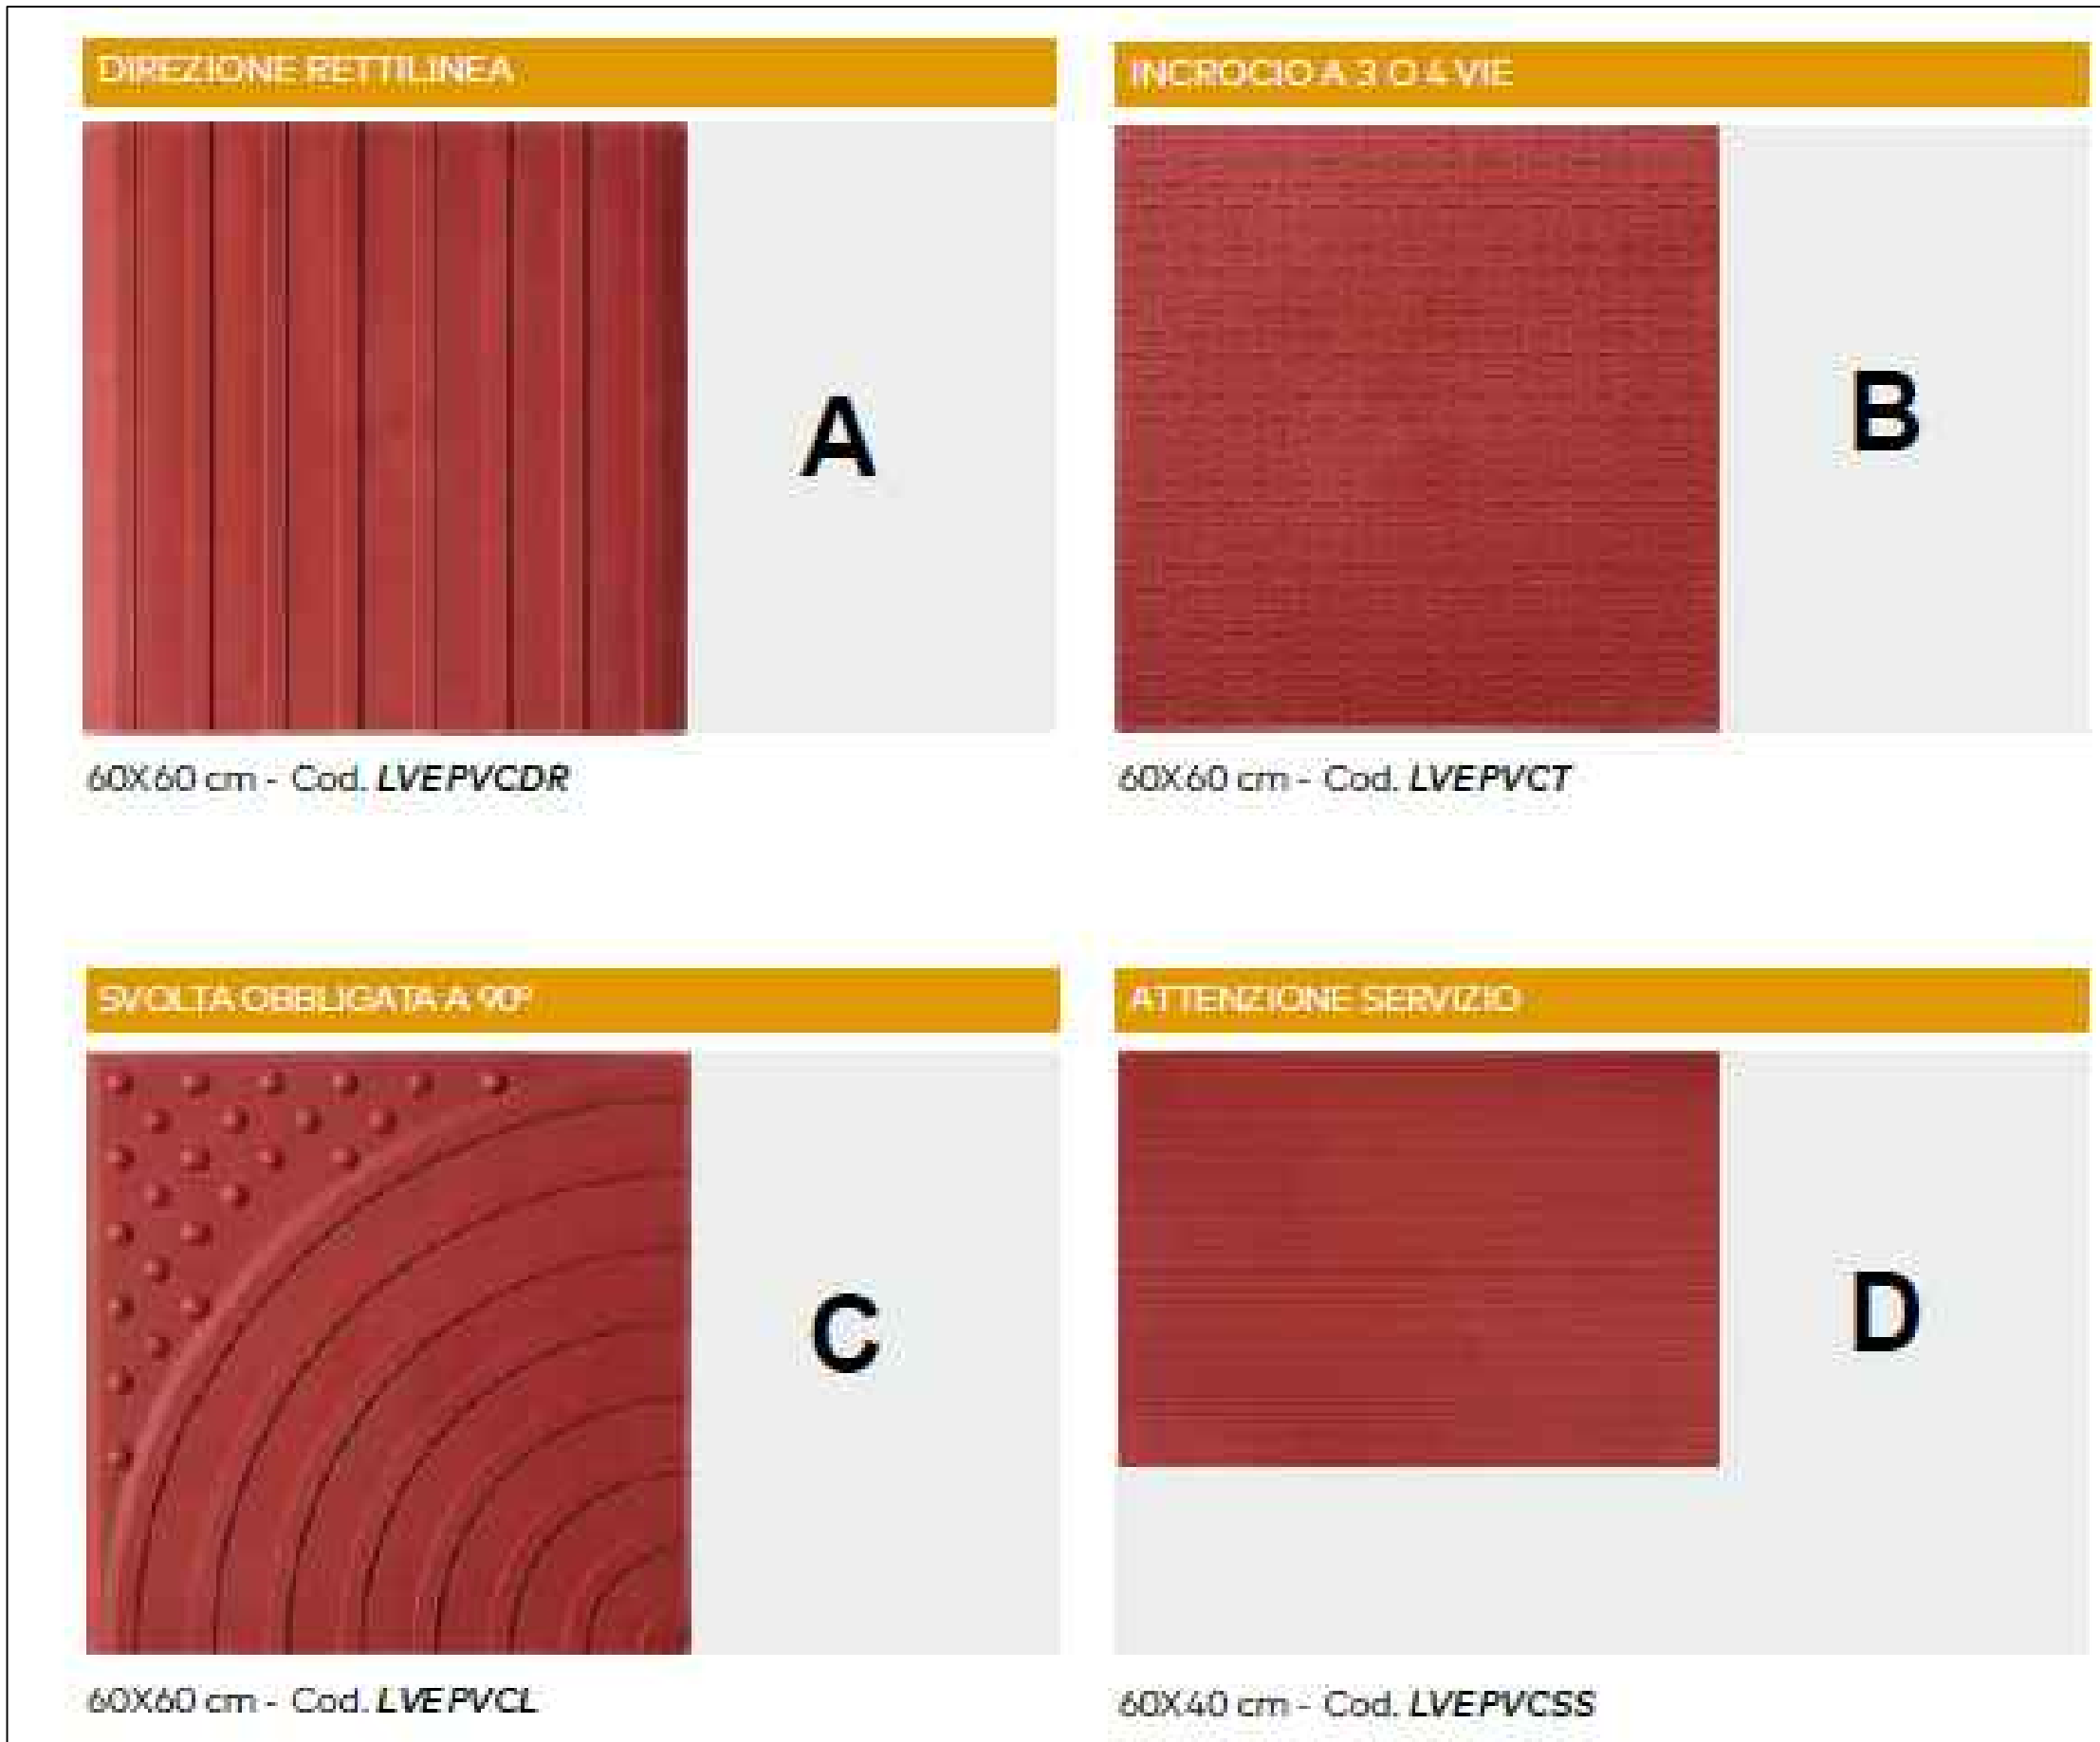

VARIANTI DI COLORE:



Finanziato dall'Unione europea

NextGenerationEU

MINISTERO DELLA CULTURA

COMUNE DI SANT'ANTIOCO

PROVINCIA DEL SUD SARDEGNA

PNRR - MISSIONE 1 - DIGITALIZZAZIONE, INNOVAZIONE, COMPETITIVITÀ E CULTURA MISURA 1 "PATRIMONIO CULTURALE PER LA PROSSIMA GENERAZIONE" COMPONENTE 3 - CULTURA 4.0 (MIC3-3) INVESTIMENTO 1.2: RIMOZIONE DELLE BARRIERE FISICHE E COGNITIVE IN MUSEI, BIBLIOTECHE E ARCHIVI PER CONSENTIRE UN PIÙ AMPIO ACCESSO E PARTECIPAZIONE ALLA CULTURA" FINANZIATO DALL'UNIONE EUROPEA - NEXTGENERATIONEU - PROGETTO MUSEO ARCHEOLOGICO E TOFET - CUP: D39I22000510006

TAV. 01

PERIZIA SUPPLEMENTIVA E DI VARIANTE N.1

"Lavori impianti di illuminazione e forniture percorsi"

OGGETTO:

Pianta percorso Tattilo-Plantare Museo

Data :
Luglio 2024

Aggiornamento:

RESPONSABILE DEL PROCEDIMENTO:
DOTT. SSA SARA MUSCOSO

SUPPORTO AL RUP:
ING. CLAUDIO LEDDA

IL PROGETTISTA:
DOTT. ING. MARIO ANDRETTA

ORDINE INGEGNERI
PROVINCIA CAGLIARI

N. 1582

Dr. Ing. Mario Andretta

IL CONSULENTE MULTIMEDIALE:
DOTT. FABIO VIOLA

Studio di Ingegneria - Via Abba, 53 - 09127 Cagliari - Tel/Fax 0702058081 - e-mail: mario.andretta@tiscali.it