




COMUNE DI SANT'ANTIOCO
PROVINCIA DEL SUD SARDEGNA

PNRR - MISSIONE 1 - DIGITALIZZAZIONE, INNOVAZIONE, COMPETITIVITÀ E CULTURA MISURA 1 "PATRIMONIO CULTURALE PER LA PROSSIMA GENERAZIONE" COMPONENTE 3 - CULTURA 4.0 (M1C3-3) INVESTIMENTO 1.2: RIMOZIONE DELLE BARRIERE FISICHE E COGNITIVE IN MUSEI, BIBLIOTECHE E ARCHIVI PER CONSENTIRE UN PIÙ AMPIO ACCESSO E PARTECIPAZIONE ALLA CULTURA" FINANZIATO DALL'UNIONE EUROPEA - NEXTGENERATIONEU - PROGETTO MUSEO ARCHEOLOGICO E TOFET - CUP: D39I22000510006

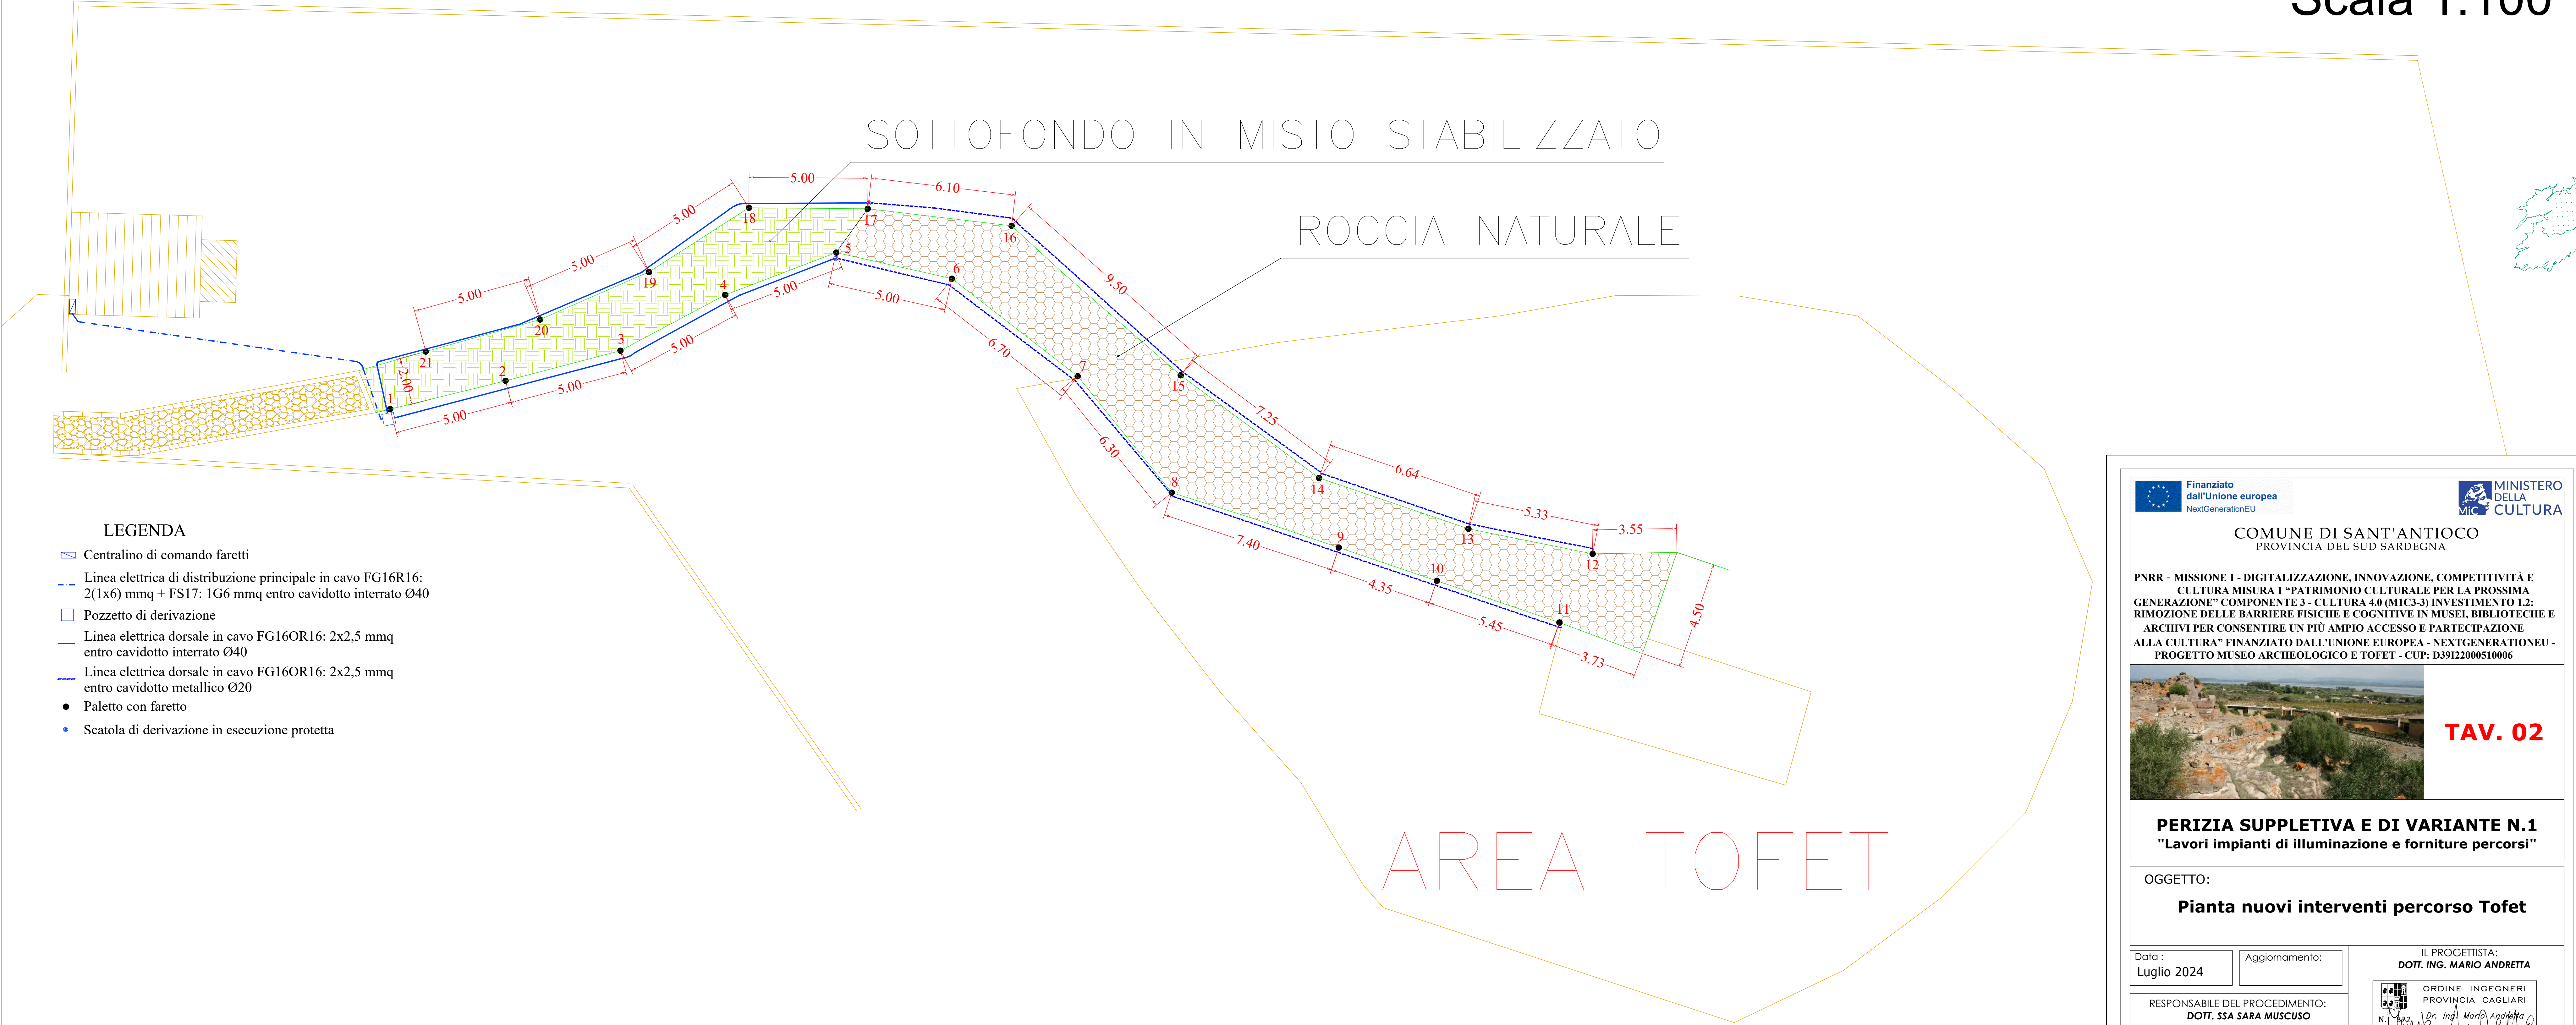

TAV. 02

PERIZIA SUPPLETIVA E DI VARIANTE N.1
"Lavori impianti di illuminazione e forniture percorsi"

OGGETTO:
Pianta nuovi interventi percorso Tofet

Dato : Luglio 2024	Aggiornamento:	IL PROGETTISTA: DOIT. ING. MARIO ANDRETTA
RESPONSABILE DEL PROCEDIMENTO: DOIT. SSA SARA MUSCOSO	ORDINE INGEGNERI PROVINCIA CAGLIARI N. 1422 <i>Dr. Ing. Mario Andretta</i>	IL CONSULENTE MULTIMEDIALE: DOIT. FABIO VIOLA
SUPPORTO AL RUP: ING. CLAUDIO LEDDA		