



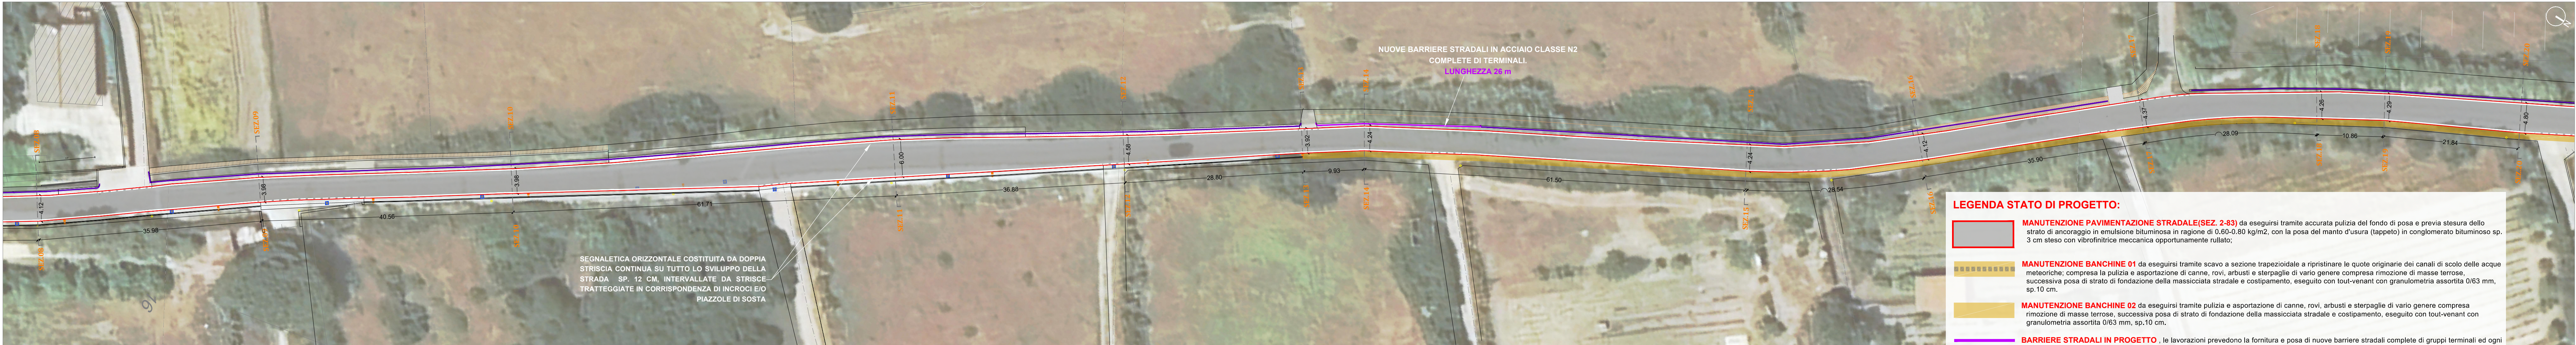

**AREA DI INTERVENTO 01 - STATO DI FATTO - Scala 1:400**

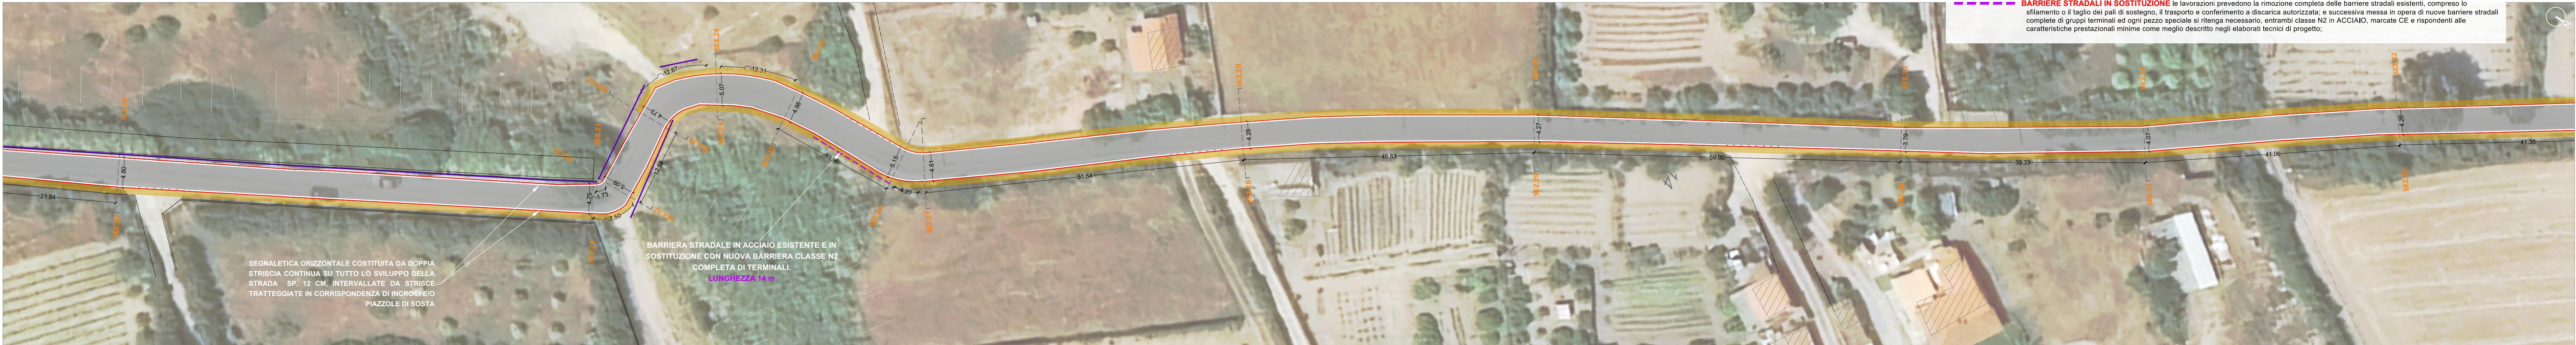

**AREA DI INTERVENTO 02 - STATO DI FATTO - Scala 1:400**



**AREA DI INTERVENTO 03 - STATO DI FATTO - Scala 1:400**



**AREA DI INTERVENTO 04 - STATO DI FATTO - Scala 1:400**



**PLANIMETRIA GENERALE CON INDIVIDUAZIONE AREE DI INTERVENTO - Scala 1:15000**

StArc.Ing s.r.l.

COMUNE DI SANT'ANTIOCO  
PROVINCIA DEL SULCIS IGLESIENTE

## LAVORI DI MANUTENZIONE STRAORDINARIA STRADA INTERCOMUNALE SU PRANU

CUP: D37H25001290006

| 0         | 1° EMISSIONE |       |             |  | 05/10/2025                                                         | T.P. - M.P. | A.F.   | A.F.  |
|-----------|--------------|-------|-------------|--|--------------------------------------------------------------------|-------------|--------|-------|
| REV.      |              |       | DESCRIZIONE |  | DATA                                                               | ELAB.       | CONTR. | APPR. |
| PROGETTO  | 000/2025     |       | NOTE        |  |                                                                    |             |        |       |
| ALLEG.    | <b>05</b>    | SCALA | 400         |  | <b>PLANIMETRIA STATO DI PROGETTO</b><br>AREE DI INTERVENTO 01 - 04 |             |        |       |
| REVISIONE |              | 100   | 500         |  |                                                                    |             |        |       |
|           |              | 200   | 1000        |  |                                                                    |             |        |       |
| TAVOLA    |              |       |             |  |                                                                    |             |        |       |


**Committente**  
Comune di Sant'Antioco

**Responsabile Unico del Procedimento**  
Ing. Claudio Ledda

## Progettista

- StArc.Ing

Ing. Andrea Farris (Legale Rappresentante e Direttore Tecnico)

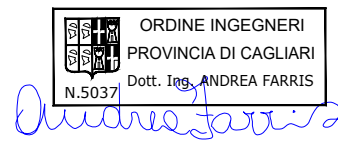

Collaboratori

Dr. Tommaso Pirroni  
 Via M. M. B. 100