




AREA DI INTERVENTO 05 - STATO DI FATTO - Scala 1:400



AREA DI INTERVENTO 06 - STATO DI FATTO - Scala 1:400



AREA DI INTERVENTO 07 - STATO DI FATTO - Scala 1:400

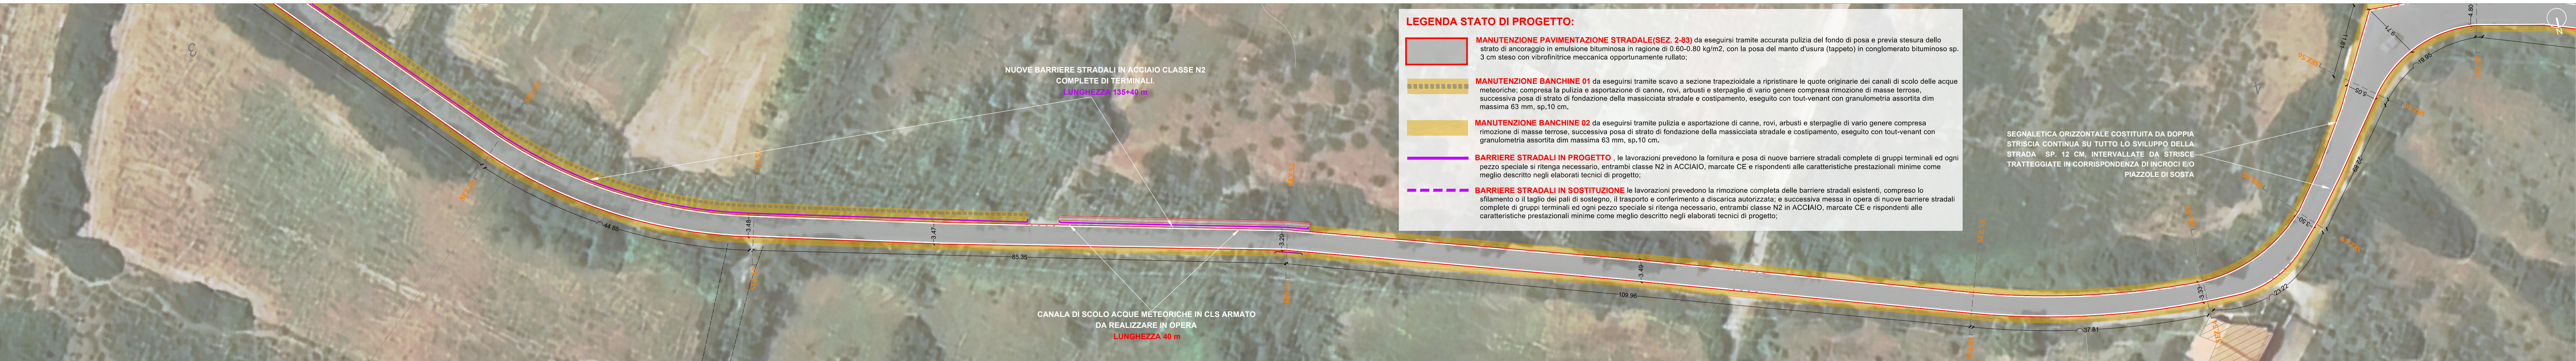

AREA DI INTERVENTO 08 - STATO DI FATTO - Scala 1:400



PLANIMETRIA GENERALE CON INDIVIDUAZIONE AREE DI INTERVENTO - Scala 1:15000

StArc.Ing s.r.l.

COMUNE DI SANT'ANTIOCO
PROVINCIA DEL SULCIS IGLESIENTE

LAVORI DI MANUTENZIONE STRAORDINARIA STRADA INTERCOMUNALE SU PRANU

CUP: D37H25001290006

PROGETTO DI FATTIBILITA' TECNICA ED ECONOMICA

Art. 41, comma 6, del D.lgs. n. 38/2023

PROGETTO	REDAZIONE	VERIFICA	APPROVAZIONE	DATA	ELAB.	CONT.	APPR.
06	01	02	03	04	05	06	07


Committente
Comune di Sant'Antiocho

Responsabile Unico del Procedimento
Ing. Claudio Ledda

Progettista

StArc.Ing s.r.l.

Ing. Andrea Farris (Legale Rappresentante e Direttore Tecnico)

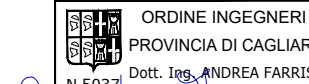

PROVINCIA DI CAGLIARI

Ing. Andrea Farris

Collaboratori

Geom. Tommaso Pirroni

Ing. Mattia Pirroni

StArc.Ing s.r.l. - Via delle Imprese n. 11 - Loc. B. Corsia 09028 Sedda (Ca) - P.IVA 04028280925 - Tel. 0702054890 email: starc.ing@starc.ing.it