


AREA DI INTERVENTO 09 - STATO DI FATTO - Scala 1:400

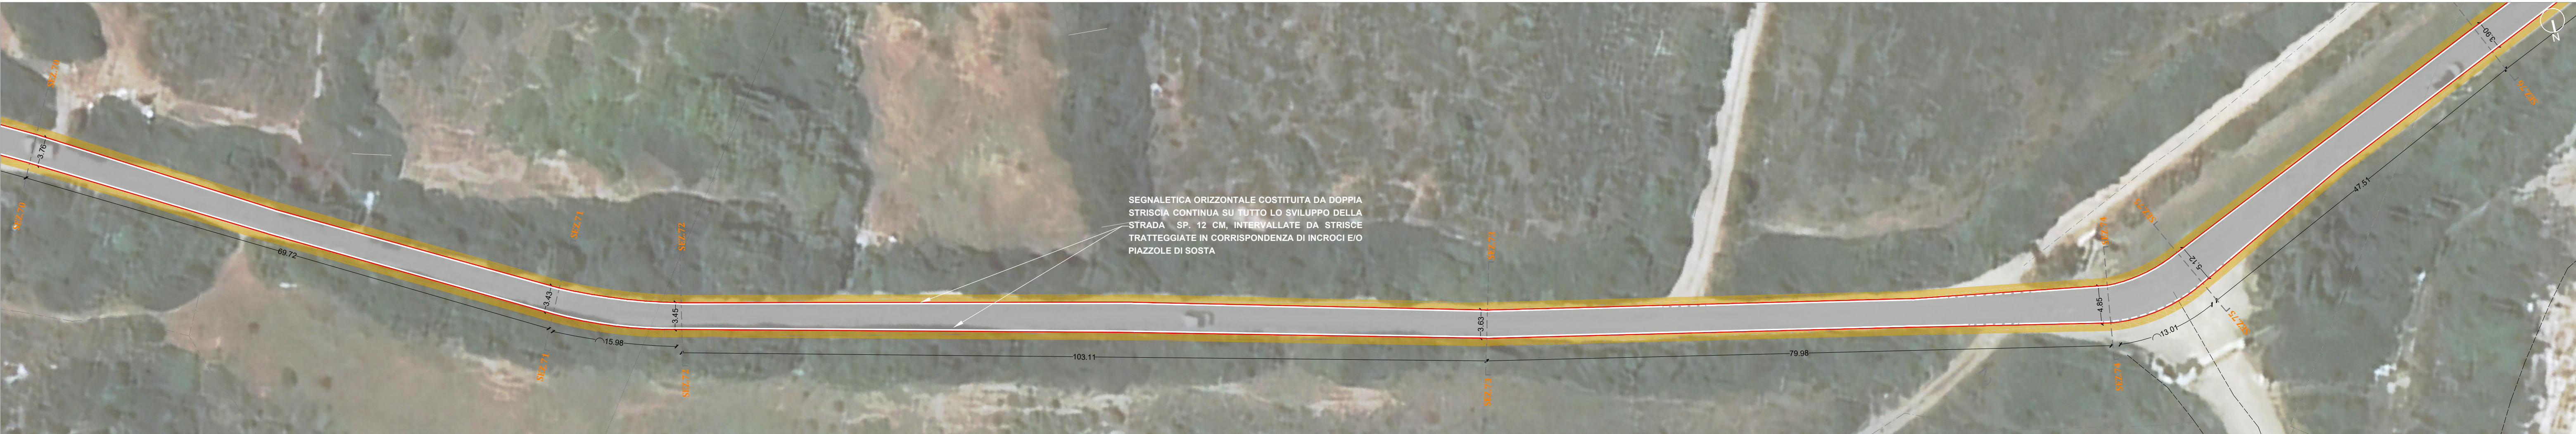

AREA DI INTERVENTO 10 - STATO DI FATTO - Scala 1:400



AREA DI INTERVENTO 11 - STATO DI FATTO - Scala 1:400



AREA DI INTERVENTO 12 - STATO DI FATTO - Scala 1:400



PLANIMETRIA GENERALE CON INDIVIDUAZIONE AREE DI INTERVENTO - Scala 1:15000

LAVORI DI MANUTENZIONE STRAORDINARIA STRADA INTERCOMUNALE SU PRANU

CUP: D37H25001290006

PROGETTO DI FATTIBILITA' TECNICA ED ECONOMICA

Art. 41, comma 6, del D.lgs. n. 30/2002


REV.	1 ^a EMISSIONE	DESCRIZIONE	DATA	ELAB.	CONTR.	APPR.
PROGETTO	07	NOTE				
SCALA	1:400					
FOGLIO	100	500				
TAVOLA	200	1000				

PLANIMETRIA STATO DI PROGETTO
AREE DI INTERVENTO 09 - 12

Committente
Comune di Sant'Antiocho

Responsabile Unico del Procedimento
Ing. Claudio Ledda

Progettista
StArc.Ing srl
Ing. Andrea Farris (Legale Rappresentante e Direttore Tecnico)

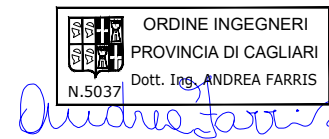

Collaboratori
Geom. Tommaso Pirroni
Ing. Mattia Pirroni